
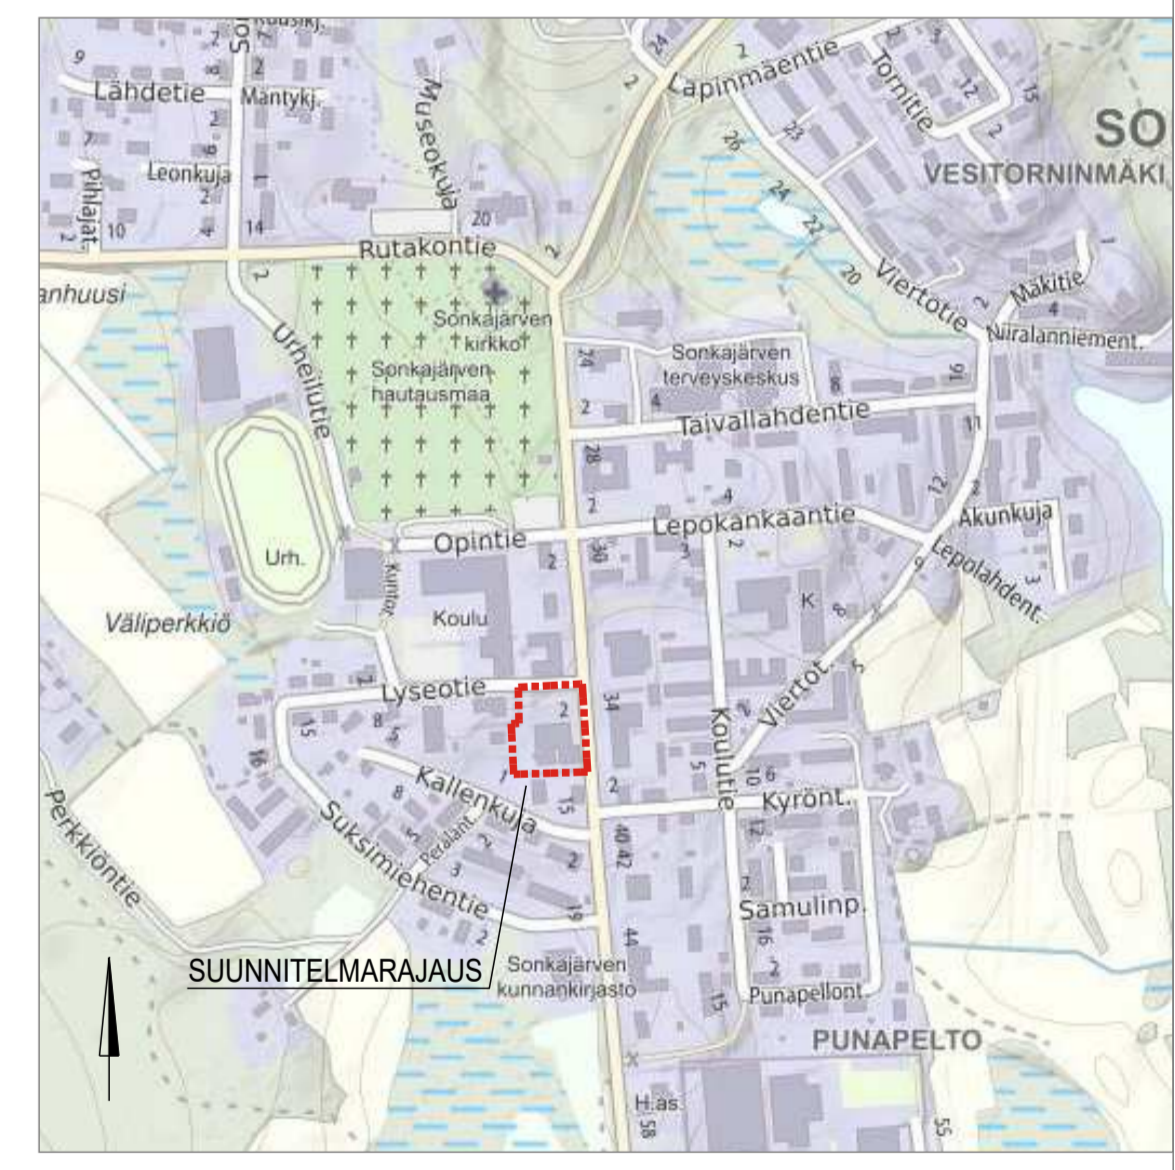


- MERKINTÖJEN SELITYS**
- Suunnittelualueen raja
 - Leikkauskohta (erillinen piirustus)
- SÄILYTETTÄVÄ / POISTETTAVA KASVILLISUUS**
- Nykyinen mitattu lehti-havupuu
 - Poistettava puu (X kpl)
- ISTUTETTAVA KASVILLISUUS**
- Istutettava lehti-havupuu -nurmialueelle yksittäin istutettavien puiden rungon ympärille halk. 1 m katekerros männynkuorikatetta (h=70mm)
 - Pensasistutus, 46 m²
 - Nummi R2, X m²
- PÄÄLLYSTEET JA KUIVATUS**
- ASF: Nykyinen / uusi asfaltti
 - Betonikiveys (ks. Ladontadetaji) malli Iso sauvakivi (278x138x80), hiekanruskea, parkettiladonta
 - Ylijätettävä kiveys, malli noppakivi (100x100x100), harmaa
 - Betonikiveys (ks. Ladontadetaji) malli Artik noppa (92x92x80), musta, 3 kiven raita
 - Muurikiveys, malli Aitakivi (560x200x100), musta
 - Reunakivi
 - Turva-alue, malli Lappset Softex tekonurmi, väri latte 970410
 - Tornileikki-kalusteen turva-alueksi Lappset Sofex joustoalusta 45mm
 - Nykyinen / uusi hulevesikaivo (erillinen suunnitelma)

- KALUSTEET JA VARUSTEET**
- Varaus joulukuuselle
 - Nykyinen / Uusi valaisin, ohjeellinen sijainti (10 kpl)
 - Rakennetaan erillisen valaistus suunnitelman mukaisesti
 - Penkki, malli XXX, 10 kpl
 - seika- ja käsinojallinen, väri xxx
 - RO: Roska-astia, malli Lehtovuori Oy City 60 roska-astia, 3 kpl
 - väri RAL 7024 Graphite Grey
 - Leikkiväline ja turva-alueen rajaus, malli Lappset Rhodium 220013M
 - Leikkiväline ja turva-alueen rajaus, malli Lappset Tornileikki 137375M
 - väri: puuosat ruskea, HPL-osat keltainen RAL 1003
 - Lämmitystulppien ohjeelliset paikat (4 kpl)
 - Jätepiste, malli Molok Domino 3m³, 3kpl
 - astiat esim. bio/seka, muovi, kartonki
 - Yleisö WC-varaus
 - Esiintymislava: n. 6m x 12m
 - Esintymislava, sivuseinät ja takaseinät puurakenteisia.
 - x Rgl x: Taimimäärä, kasvilaji, istutusalueen pinta-ala

- Kunnossapitoluokat:**
- R1: Rakennettu arvoviheralue
 - R2: Toimintaviheralue
- KASVILUETTELO**
- | Tunnus | Laji | Koko | Ist. tiheys | Määrä |
|--------------|----------------------------------------|---------|-----------------|-------|
| HAVUPUUT | | | | |
| PSY | Pinus sylvestris, metsämnty | 200-250 | suunn. mukaan | 3 |
| LEHTIPUUT | | | | |
| BPE | Betula pendula, rauduskoivu | 12-14 | suunn. mukaan | 7 |
| SAU | Sorbus aucuparia, kotipihlaja | 10-12 | suunn. mukaan | 6 |
| PPA | Prunus padus 'Colorata', purppuratuomi | 10-12 | suunn. mukaan | 3 |
| LEHTIPENSAAT | | | | |
| Sde | Spiraea densiflora, rinneangervo | 30-50 | 0.6x0.6, 2.5/m2 | 30 |
| Rgl | Ribes glandulosum, lamoherukka | 30-50 | 0.9x0.9, 1/m2 | 36 |

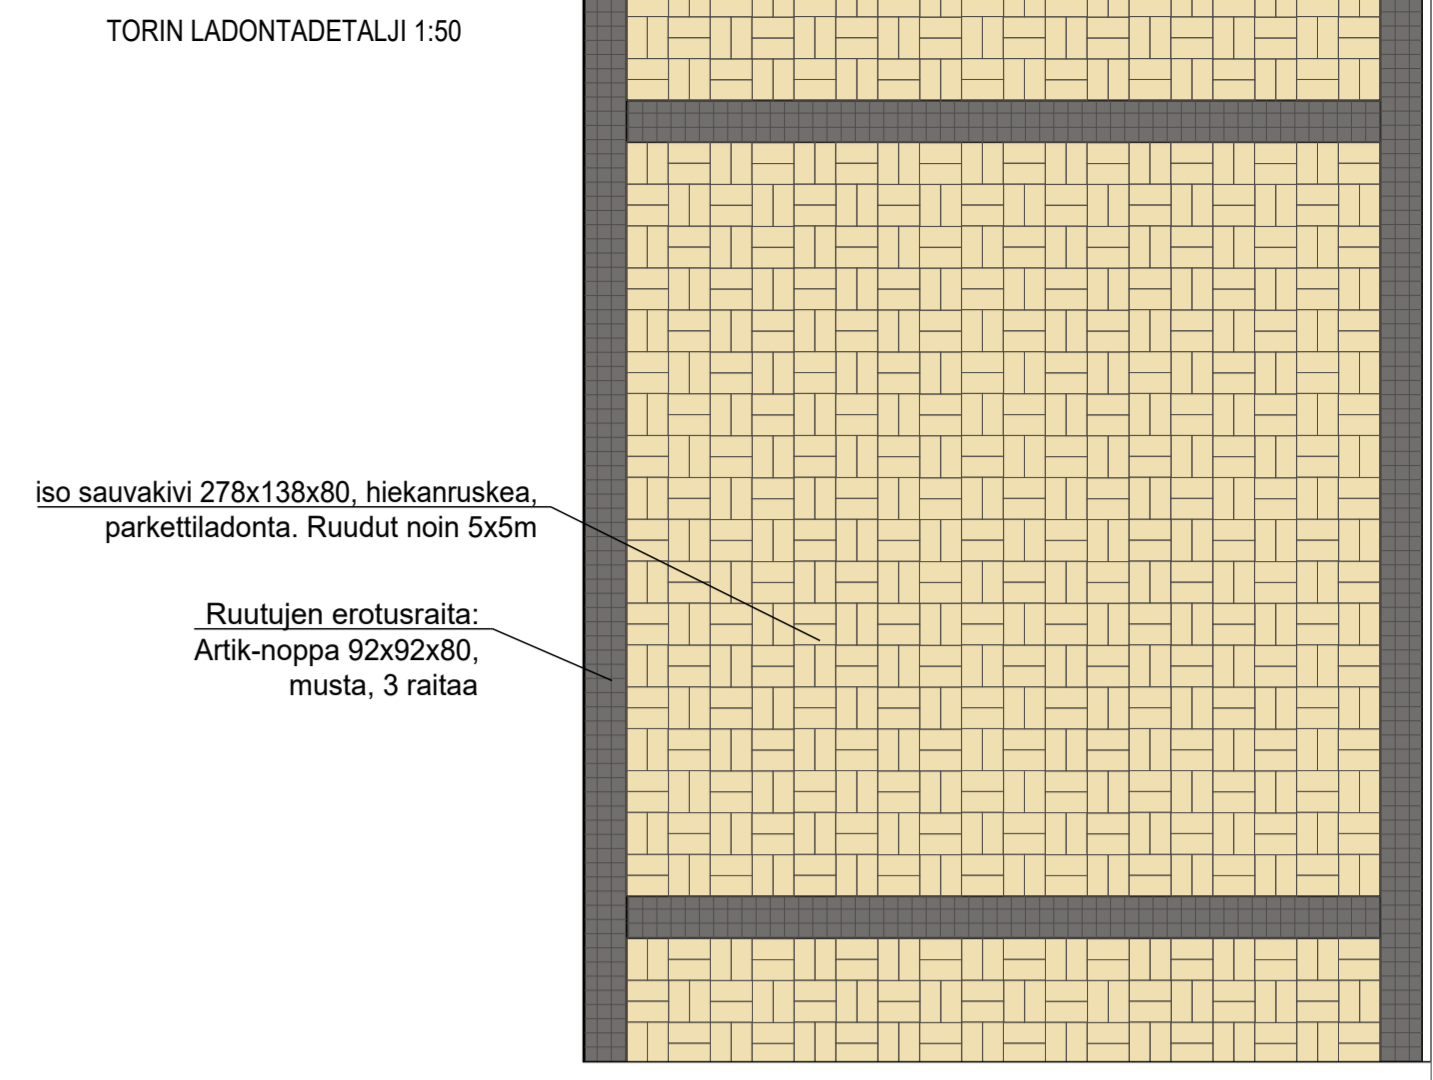

LUONNOS

REV	PVM	TEKIJÄ	ERITTELY

Koordinaattijärjestelmä ETRS-GK 27, korkeusjärjestelmä N2000

Kaupunginosa/Kylä	Kortteli/Tila	Tontti/rno	Viranomaisten merkintöjä

Rakennuksen numero/Rakennusten numerot/Rakennustunnus/Rakennustunnukset	Piirustustaji	Juoks.no

Rakennustoimenpide	UUDISRAKENNUS	Piirustuksen sisältö	ASEMAPIIRUSTUS	LADONTADETAILJI	Mittakaava

SONKAJARVI	Suunnittelu-, työnumero ja piirustuksen numero	Muutos

FCG

Microkatu 1, 70210 Kuopio
Puh. 010 4050, www.fcg.fi

Päiväys: X.X.2024
Pääsuunn. J. JÄÄSKELÄINEN, INS.
Hyv. T. LÄSKELÄINEN, DI.

Suunn./Piirt.	M. LAMPINEN	A
Tarkastaja	J. JÄÄSKELÄINEN, INS. <td>S</td>	S
Yhteyshenkilö	J. JÄÄSKELÄINEN, INS. <td></td>	

MAS P51294 901

Tiedosto