
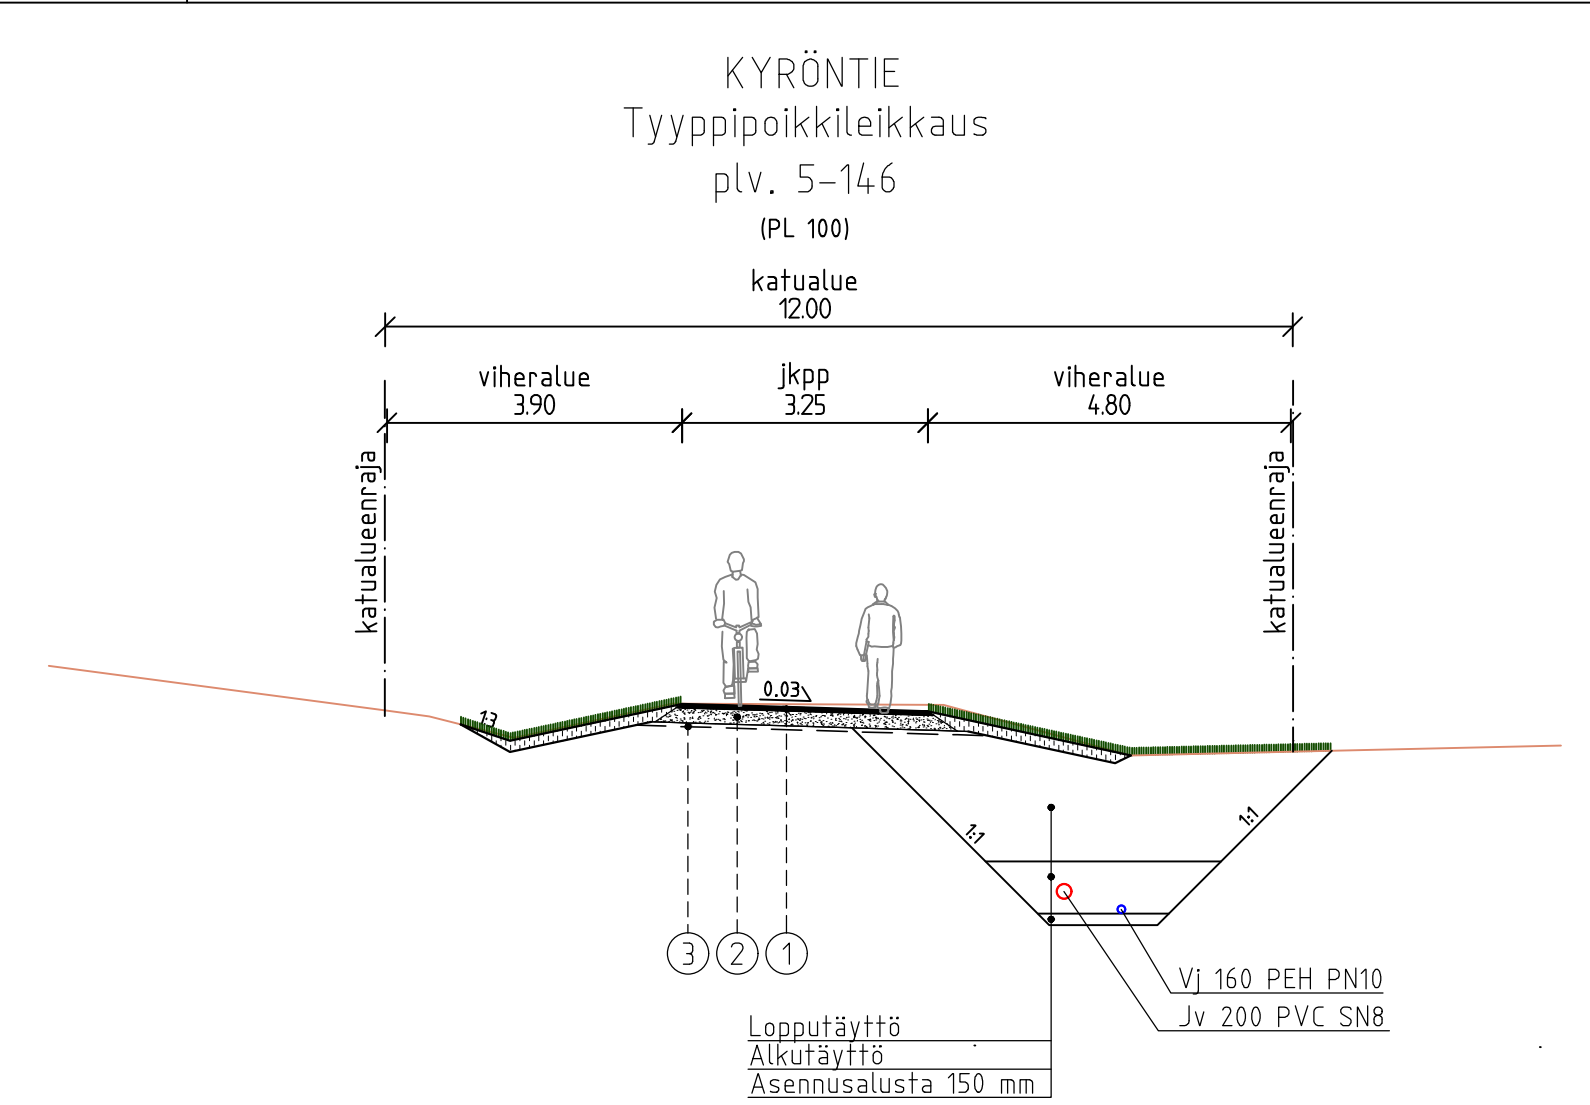


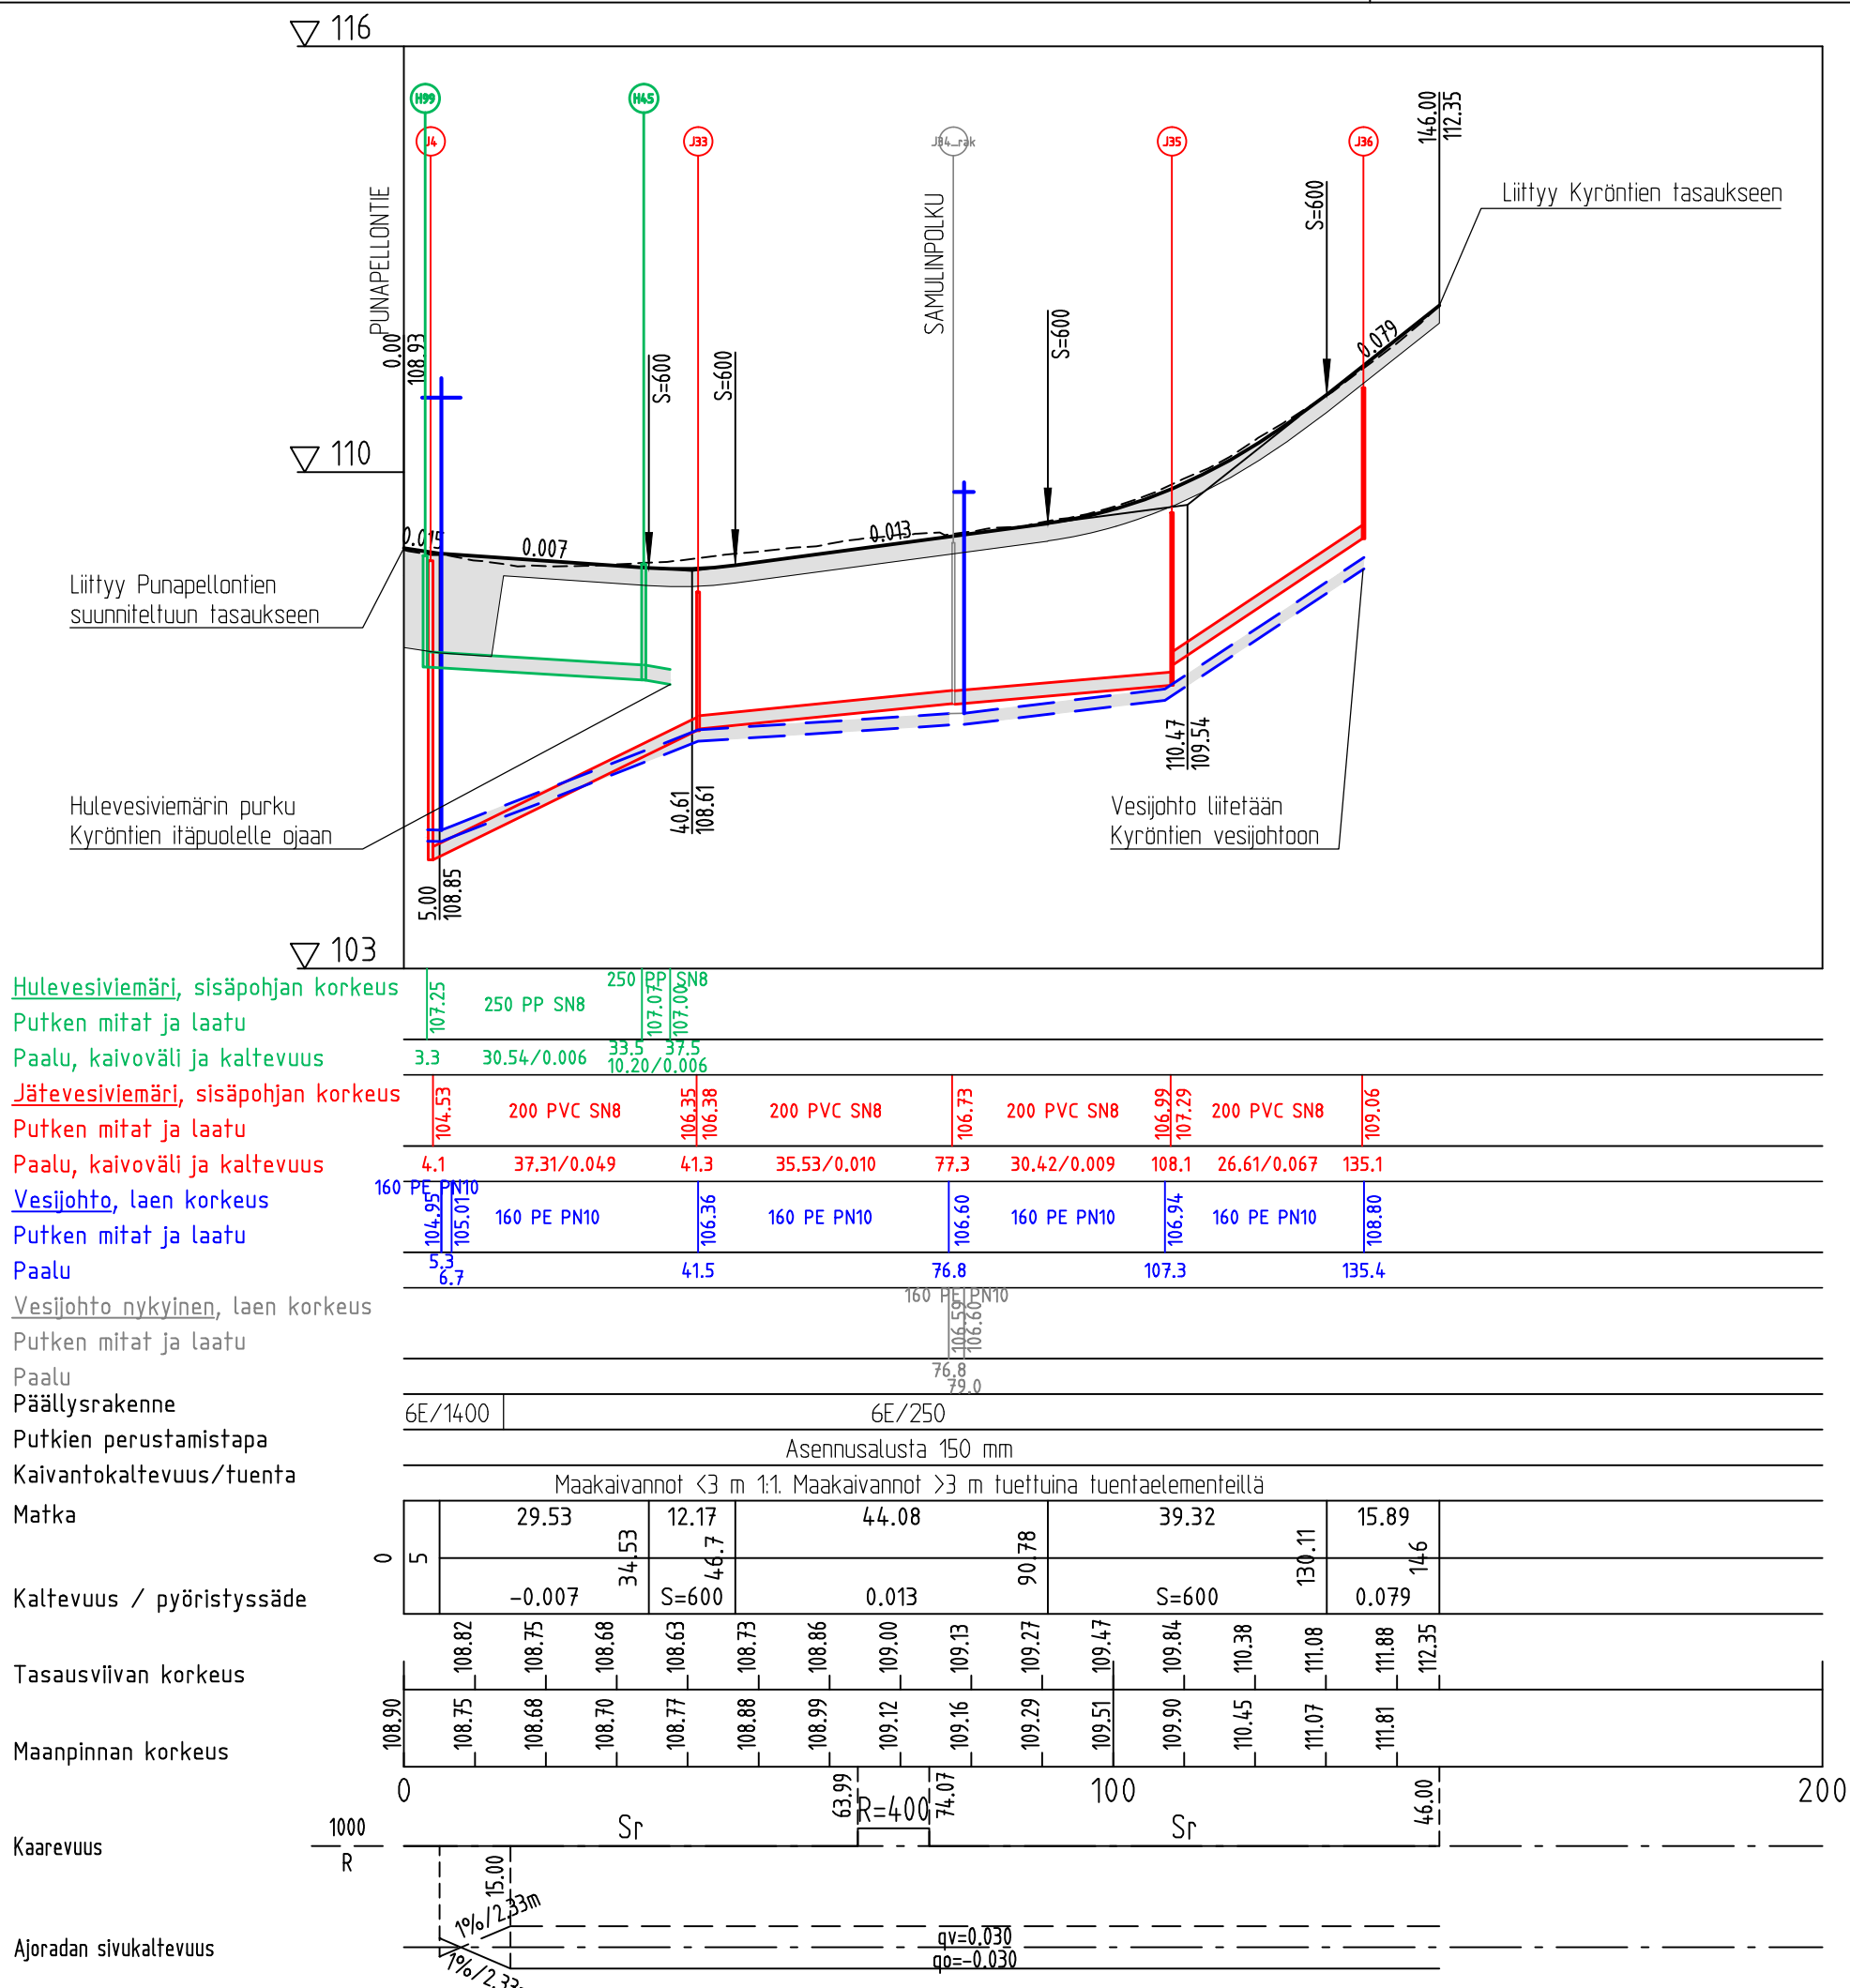

|                                        |                                |              |            |
|----------------------------------------|--------------------------------|--------------|------------|
| KYRÖNTIEN JKPP PLV. 0-140              |                                |              |            |
| PÄÄKATU                                |                                | KATULUOKKA 6 |            |
| TAVOITEKANTAVUUS 200 MN/m <sup>2</sup> |                                | KALTEVUUS 15 |            |
| SIIRTYMÄKILASIVUUS 19 m                |                                |              |            |
| No                                     | Rakennekerrokset               | materiaali   | paksuus mm |
| 1                                      | Päällyste                      | Kam 0/12     | 50         |
| 2                                      | Kantava kerros                 | KaM 0/32     | 200        |
|                                        | Pohjamaa                       | E            |            |
| RAKENNEPAKSUUS                         |                                | 250          |            |
| 3                                      | Suodatinkangas                 | N3           |            |
| 4                                      | Maisenanurmii 1 ja kasvialusta |              | min. 150   |

|                                                                         |     |                                    |            |
|-------------------------------------------------------------------------|-----|------------------------------------|------------|
| REV                                                                     | PVM | TEKIJÄ                             | ERITTELY   |
| Koordinaattijärjestelmä ETRS-GK 27, korkeusjärjestelmä N2000            |     |                                    |            |
| Kaupunginosa/Kylä                                                       |     | Kortteli/Tila                      | Tontti/rno |
| Viranomaisten merkintä                                                  |     |                                    |            |
| Rakennuksen numero/Rakennusten numerot/Rakennustunnus/Rakennustunnukset |     |                                    |            |
| Rakennustoimenpide                                                      |     | Pirustuslaji                       |            |
| PERUSPARANNUS                                                           |     | KATUSUUNNITELMA                    |            |
| Rakennuskohde                                                           |     | Pirustuksen sisältö                |            |
| SONKAJÄRVEN KUNTA                                                       |     | PITUUSLEIKKAUS                     |            |
| KYRÖNTIEN PERUSPARANNUS                                                 |     | TYYPPIPOIKKILEIKKAUS               |            |
| KYRÖNTIE                                                                |     |                                    |            |
| SONKAJÄRVI                                                              |     |                                    |            |
| Suunnitteluala, työnumero ja piirustuksen numero                        |     | Muutos                             |            |
| FCG                                                                     |     | KTL 0638-P56478 204                |            |
| Microkatu 1, 70210 Kuopio                                               |     | Tiedosto                           |            |
| Puh. 010 4090, www.fcg.fi                                               |     |                                    |            |
| Päiväys 4.3.2026                                                        |     | Suunn./Piirt.                      |            |
| Pääsuunn. J.JÄÄSKELÄINEN, INS.                                          |     | Tarkastaja                         |            |
| Hyv. E.KESKIVÄLI, INS.                                                  |     | Yhteyshenkilö J.JÄÄSKELÄINEN, INS. |            |