
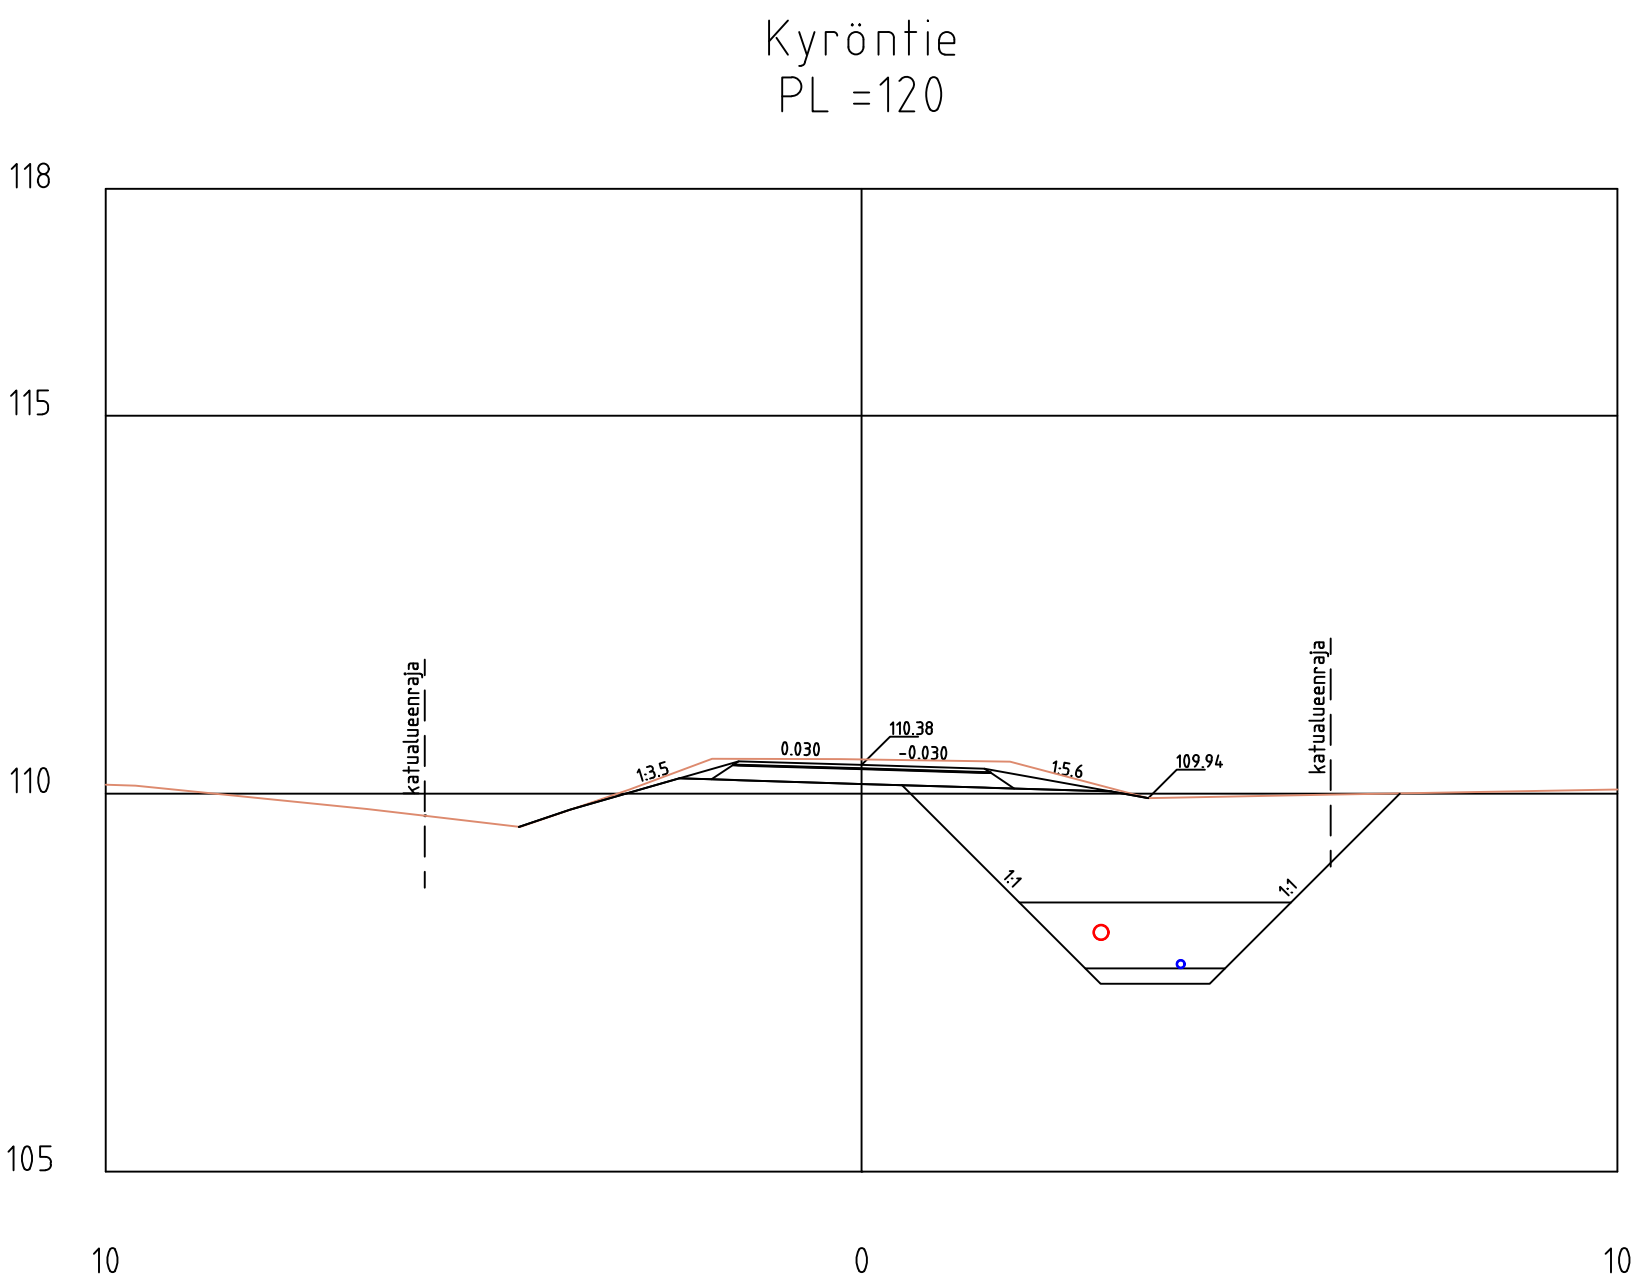
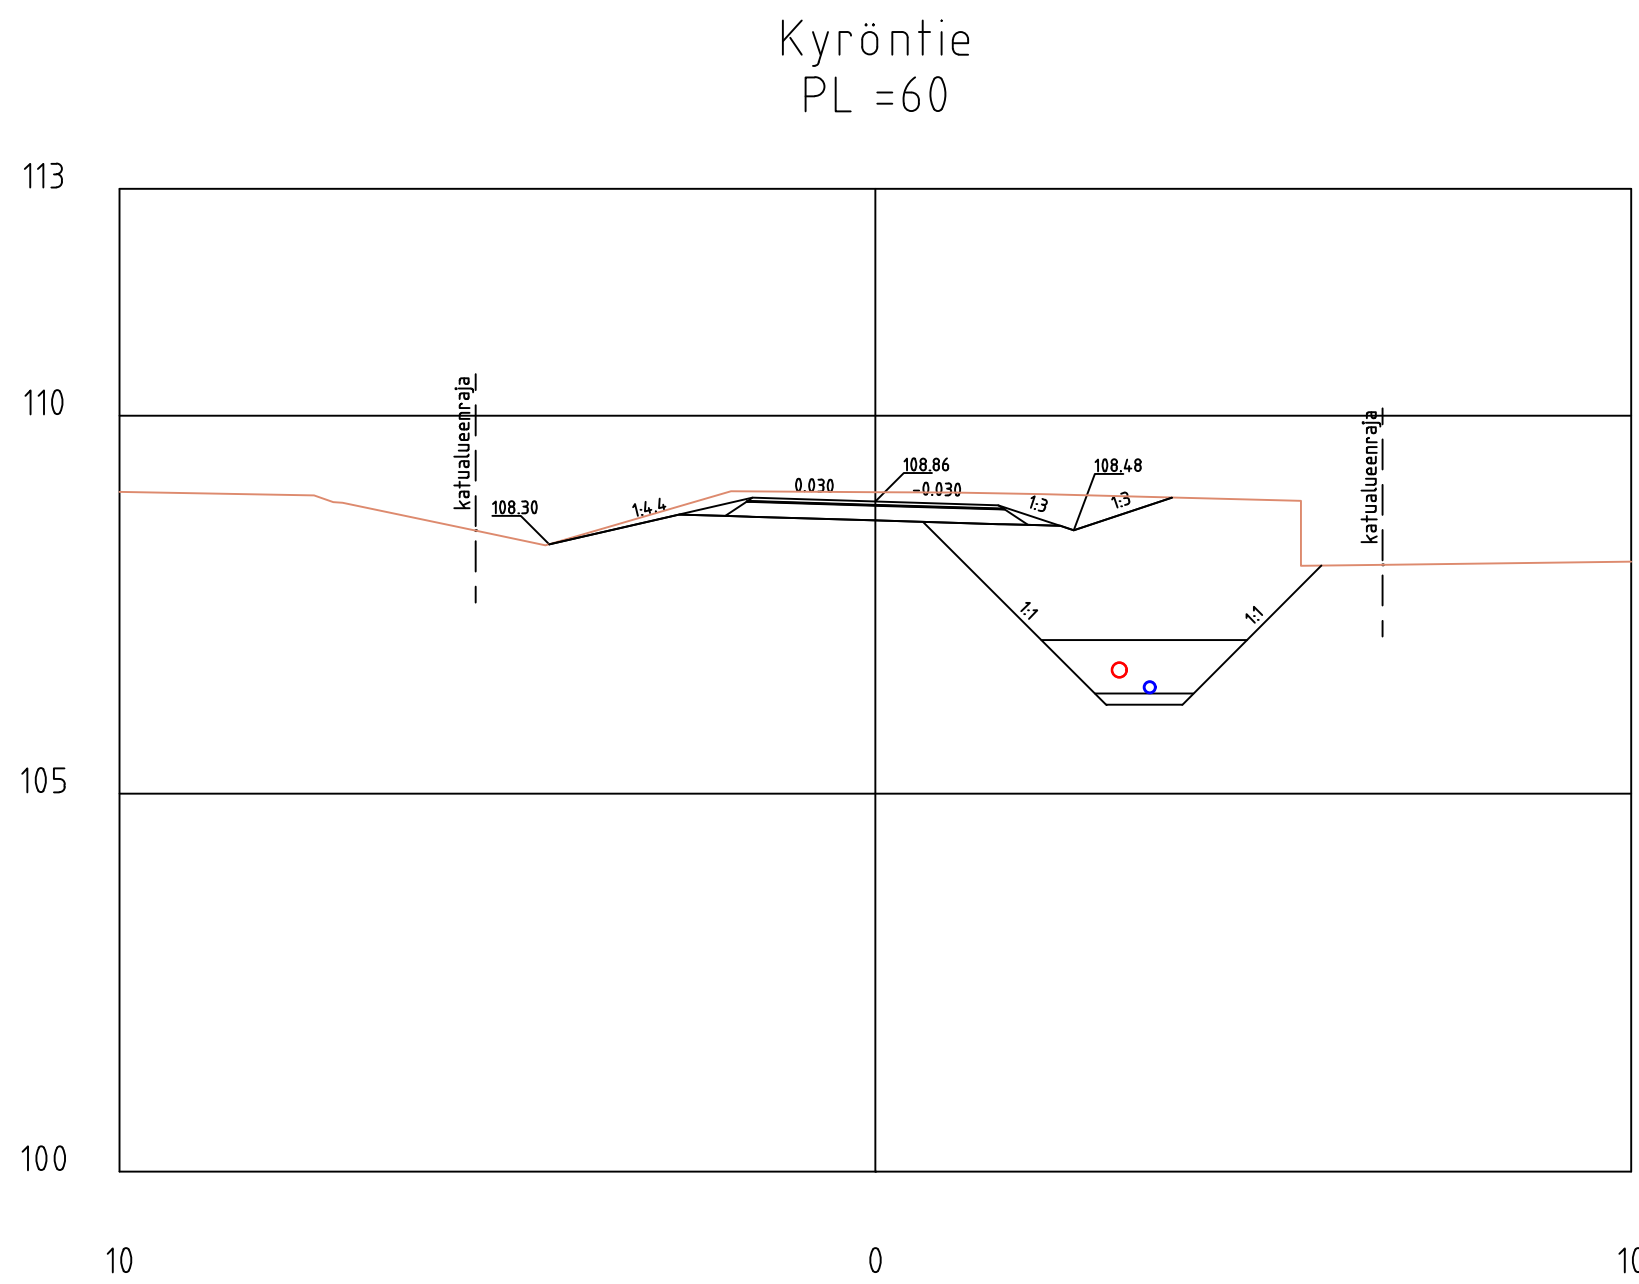
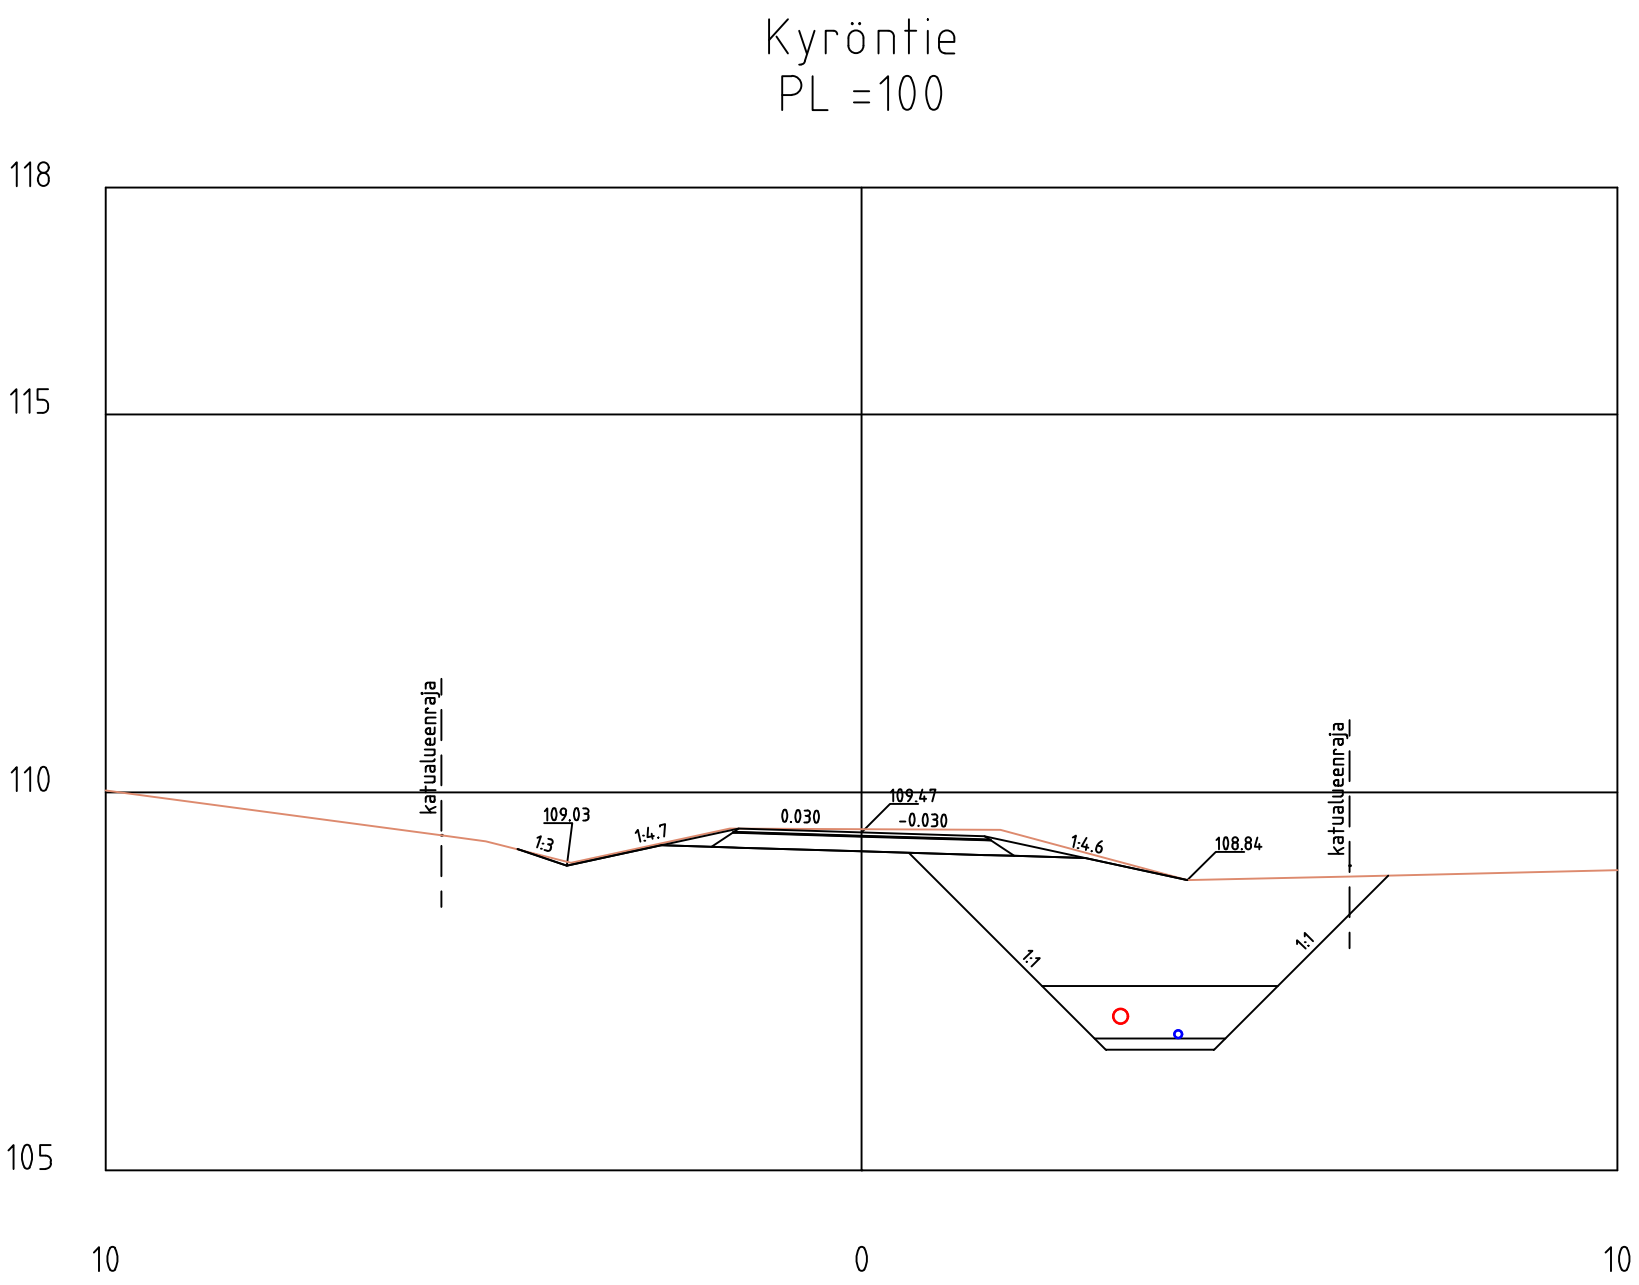
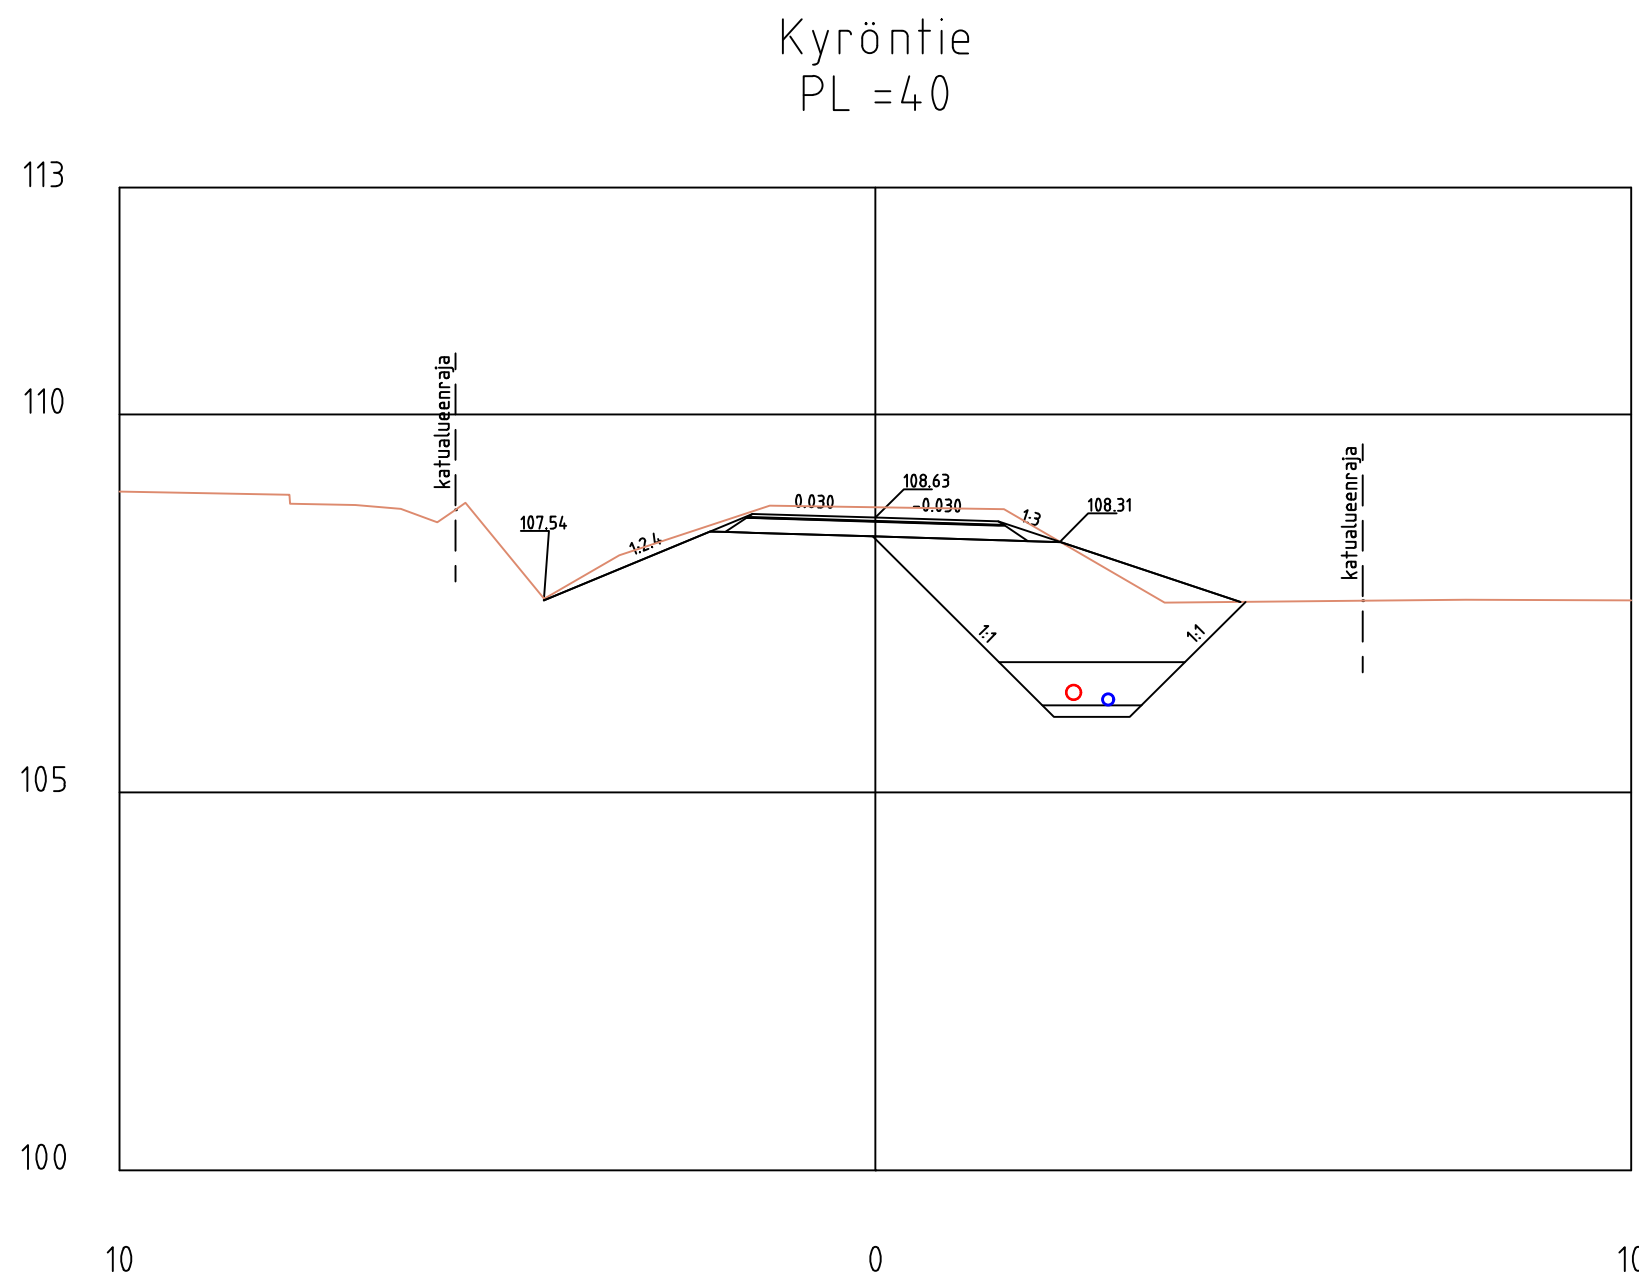
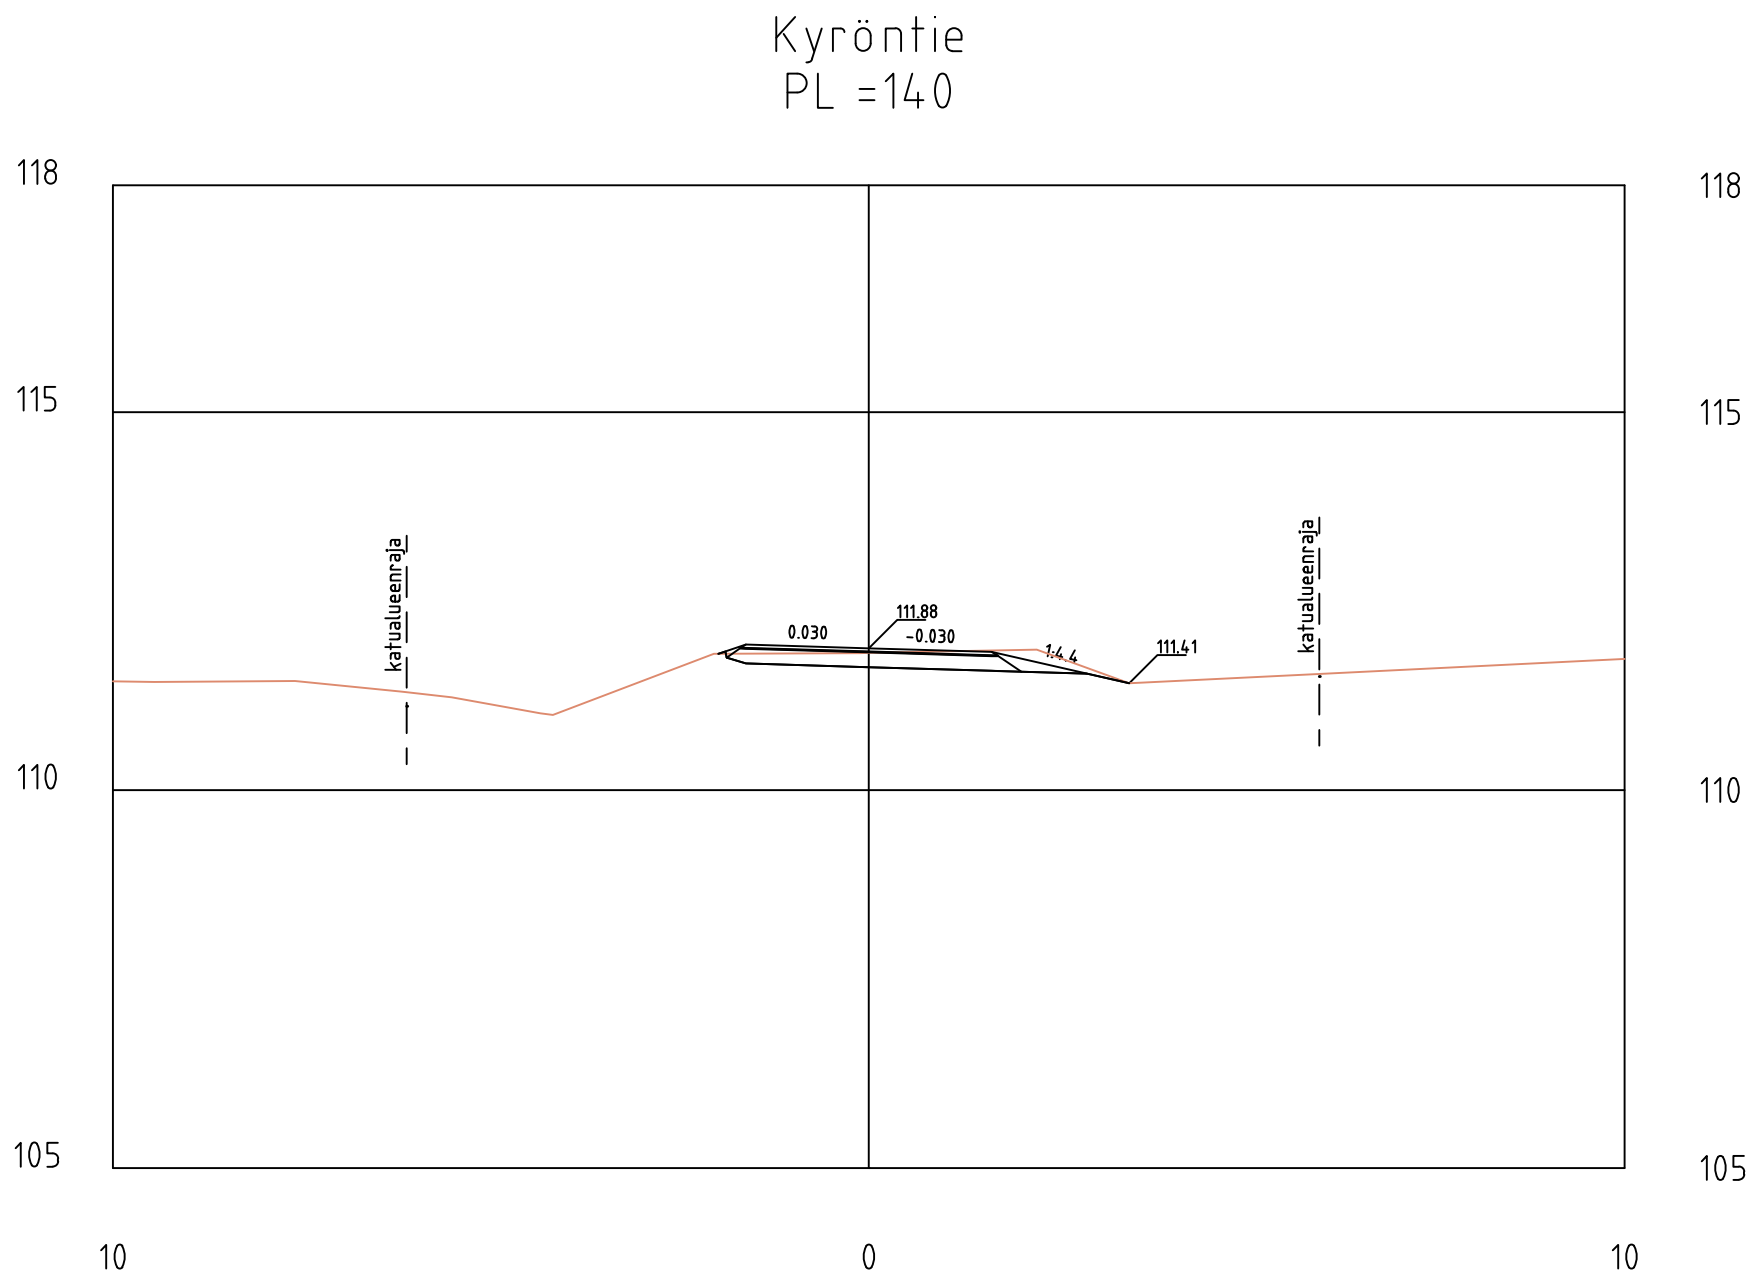
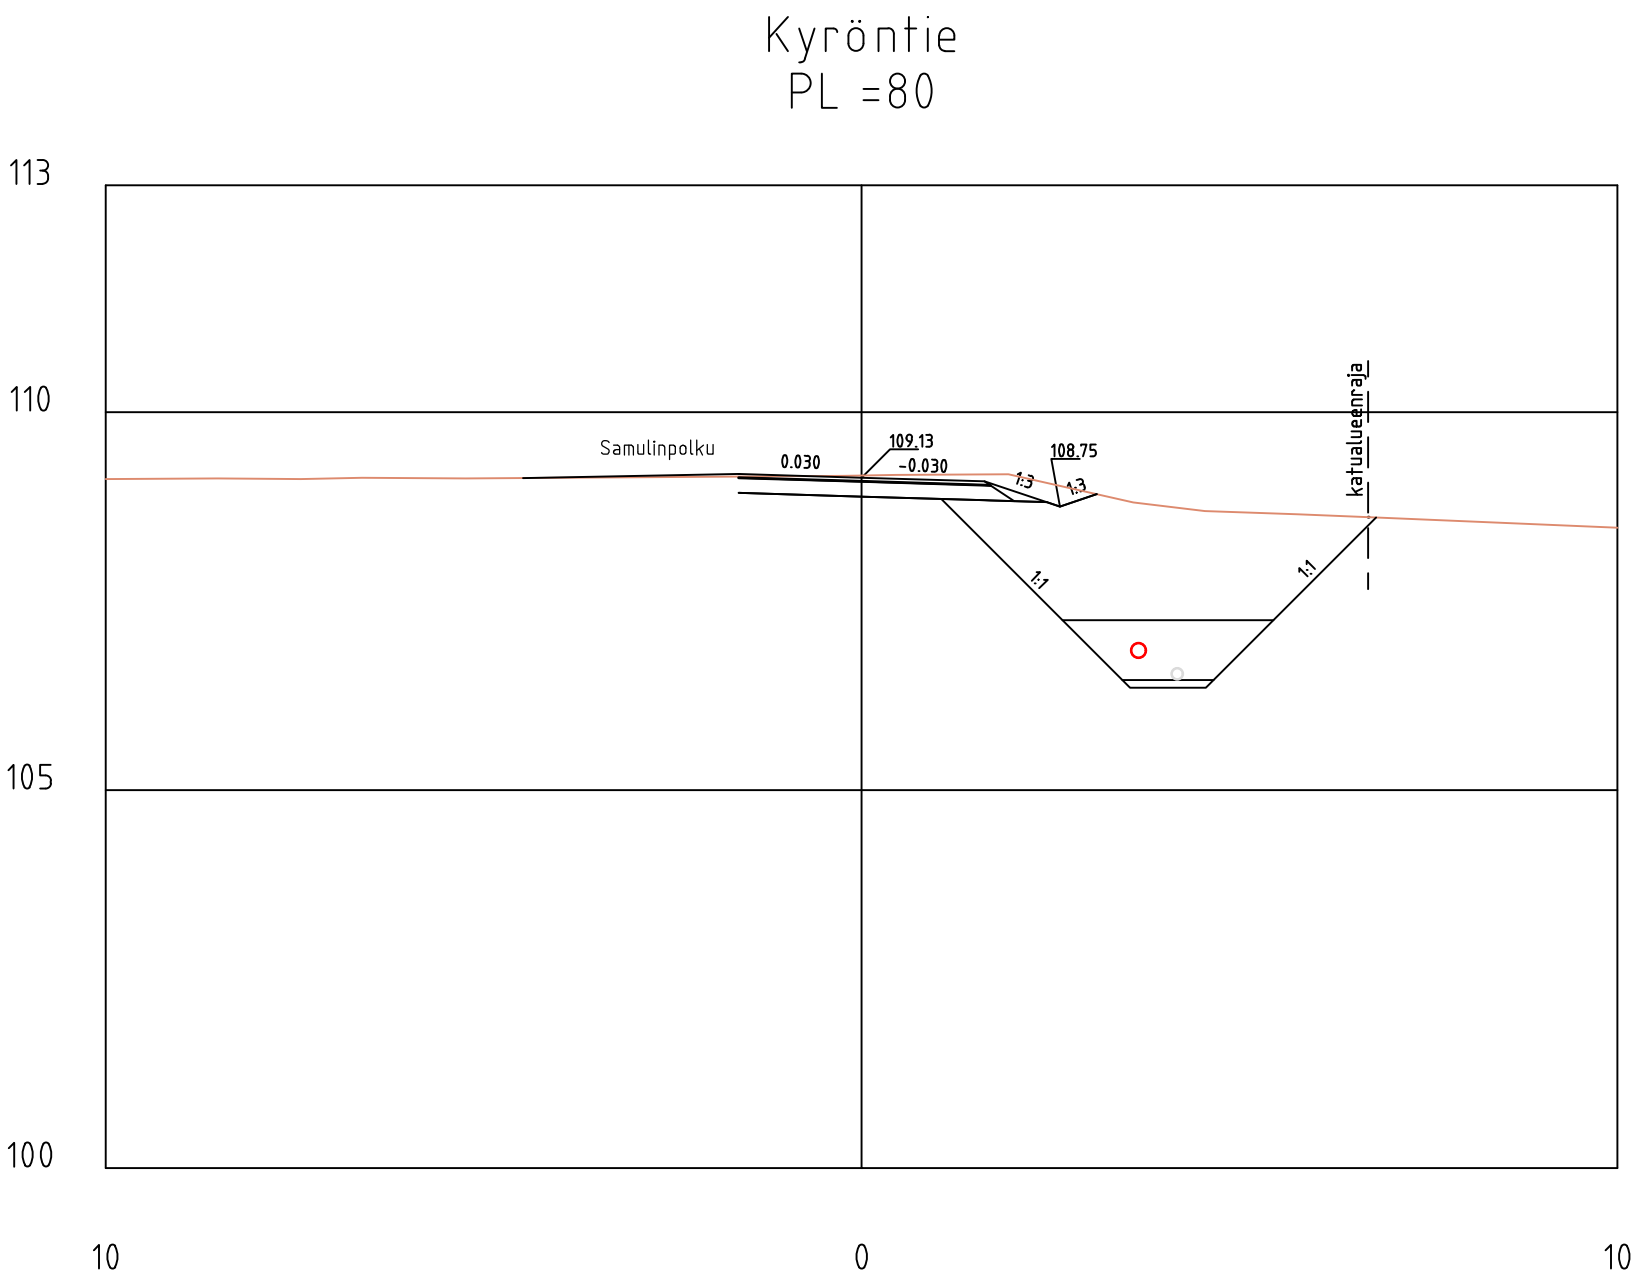


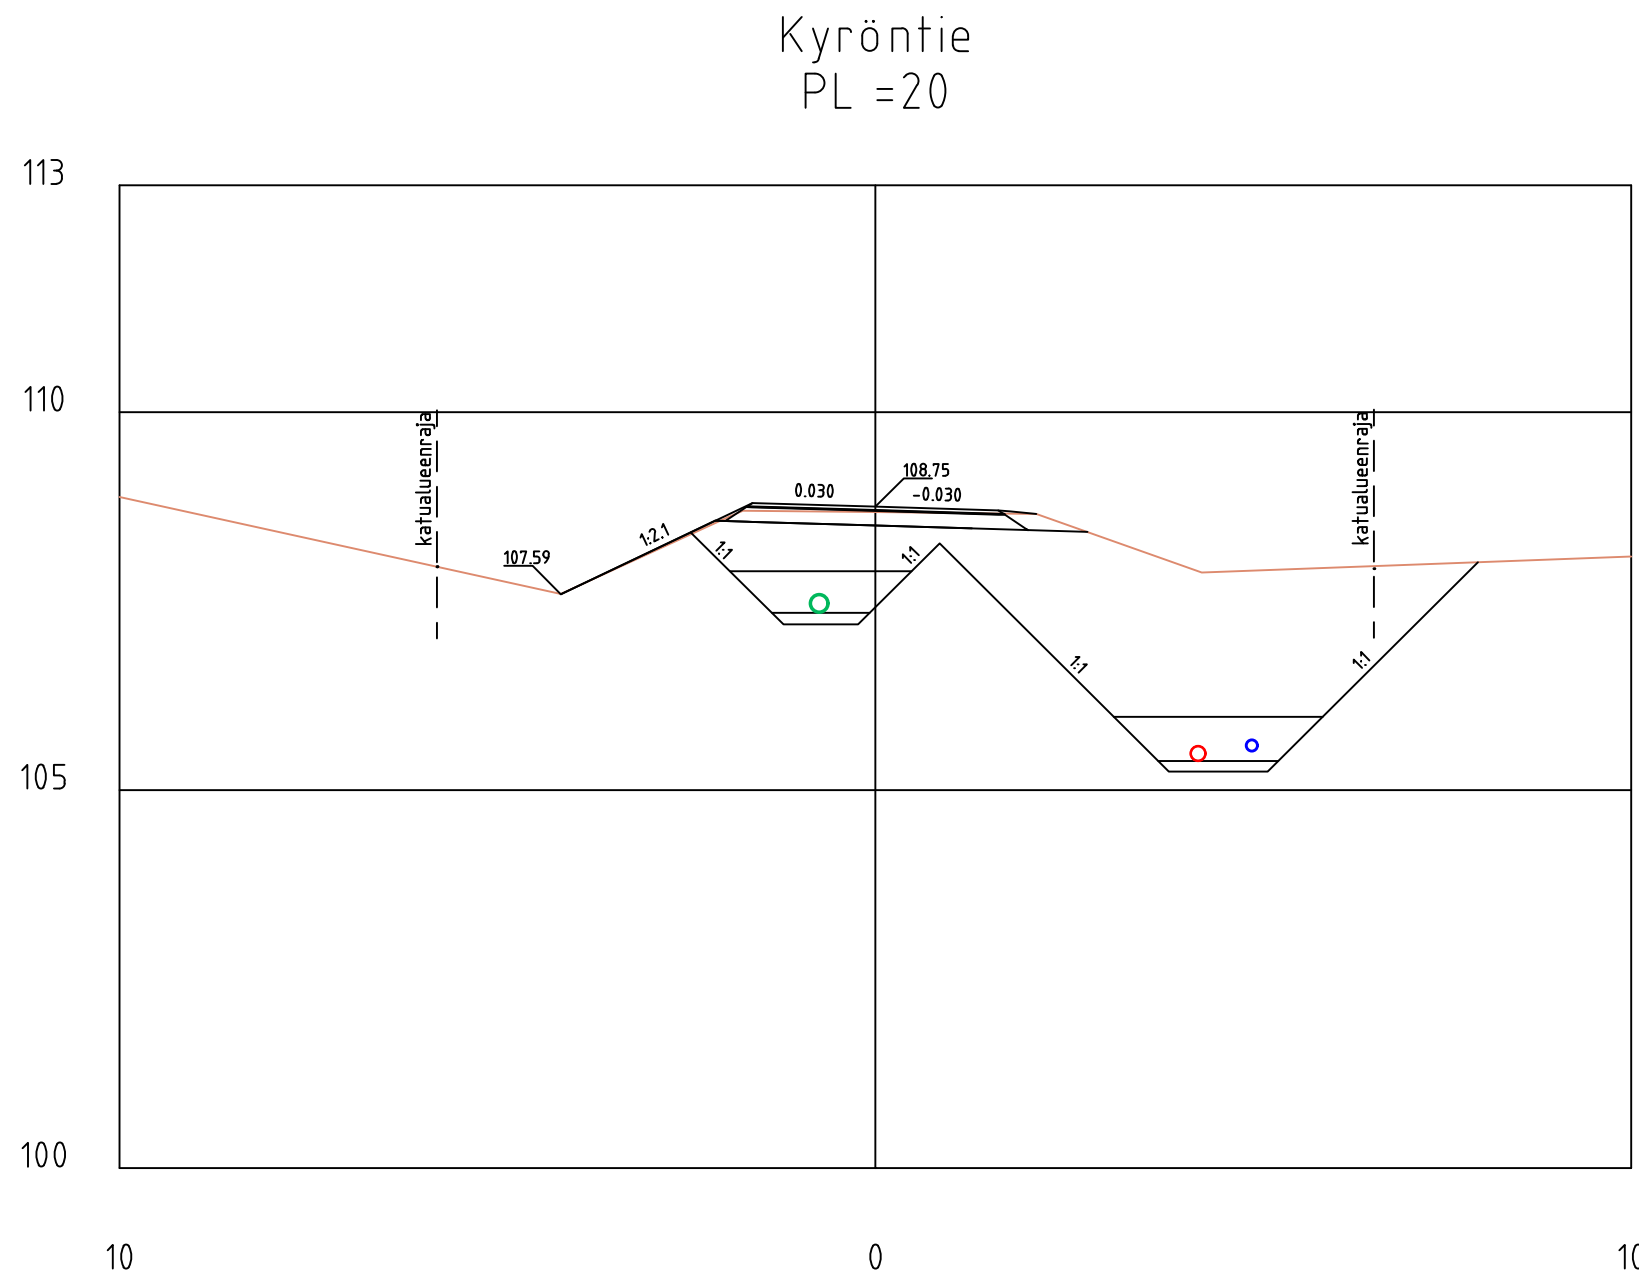

REV	PVM	TEKIJÄ	ERITTELY
koordinaattijärjestelmä ETRS-GK 27, korkeusjärjestelmä NZ2000			
Kaupunginosa/Kylä		Kortti/Tila	Tonit/mo
		Viranomaisen merkintä	
Rakennuksen numero/Rakennusten numerot/Rakennustunnus/Rakennustunnukset			
Rakennustoimenpide		Piirustustaji	Juoks.no
PERUSPARANNUS		KATUSUUNNITELMA	
Rakennuskohde		Piirustuksen sisältö	
SONKAJÄRVEN KUNTA		Mittakaavat	
KYRÖNTIEN PERUSPARANNUS		1:100	
SONKAJÄRVI			
		Suunnitteluala, työnumero ja piirustuksen numero	Muutos
FCG		KTL 0638-P56478 206	
Mirokatu 1, 70210 Kuopio Puh. 010 4090, www.fcg.fi		Tiedosto	
Päiväys 4.3.2026		Suunn./Piirt.	A
Pääsuunn. J.JÄÄSKELÄINEN, INS.		Tarkastaja	S
Hyv. E.KESKIVÄLI, INS.		Yhteyshenkilö J.JÄÄSKELÄINEN, INS.	