




Punapellontie
PL =0

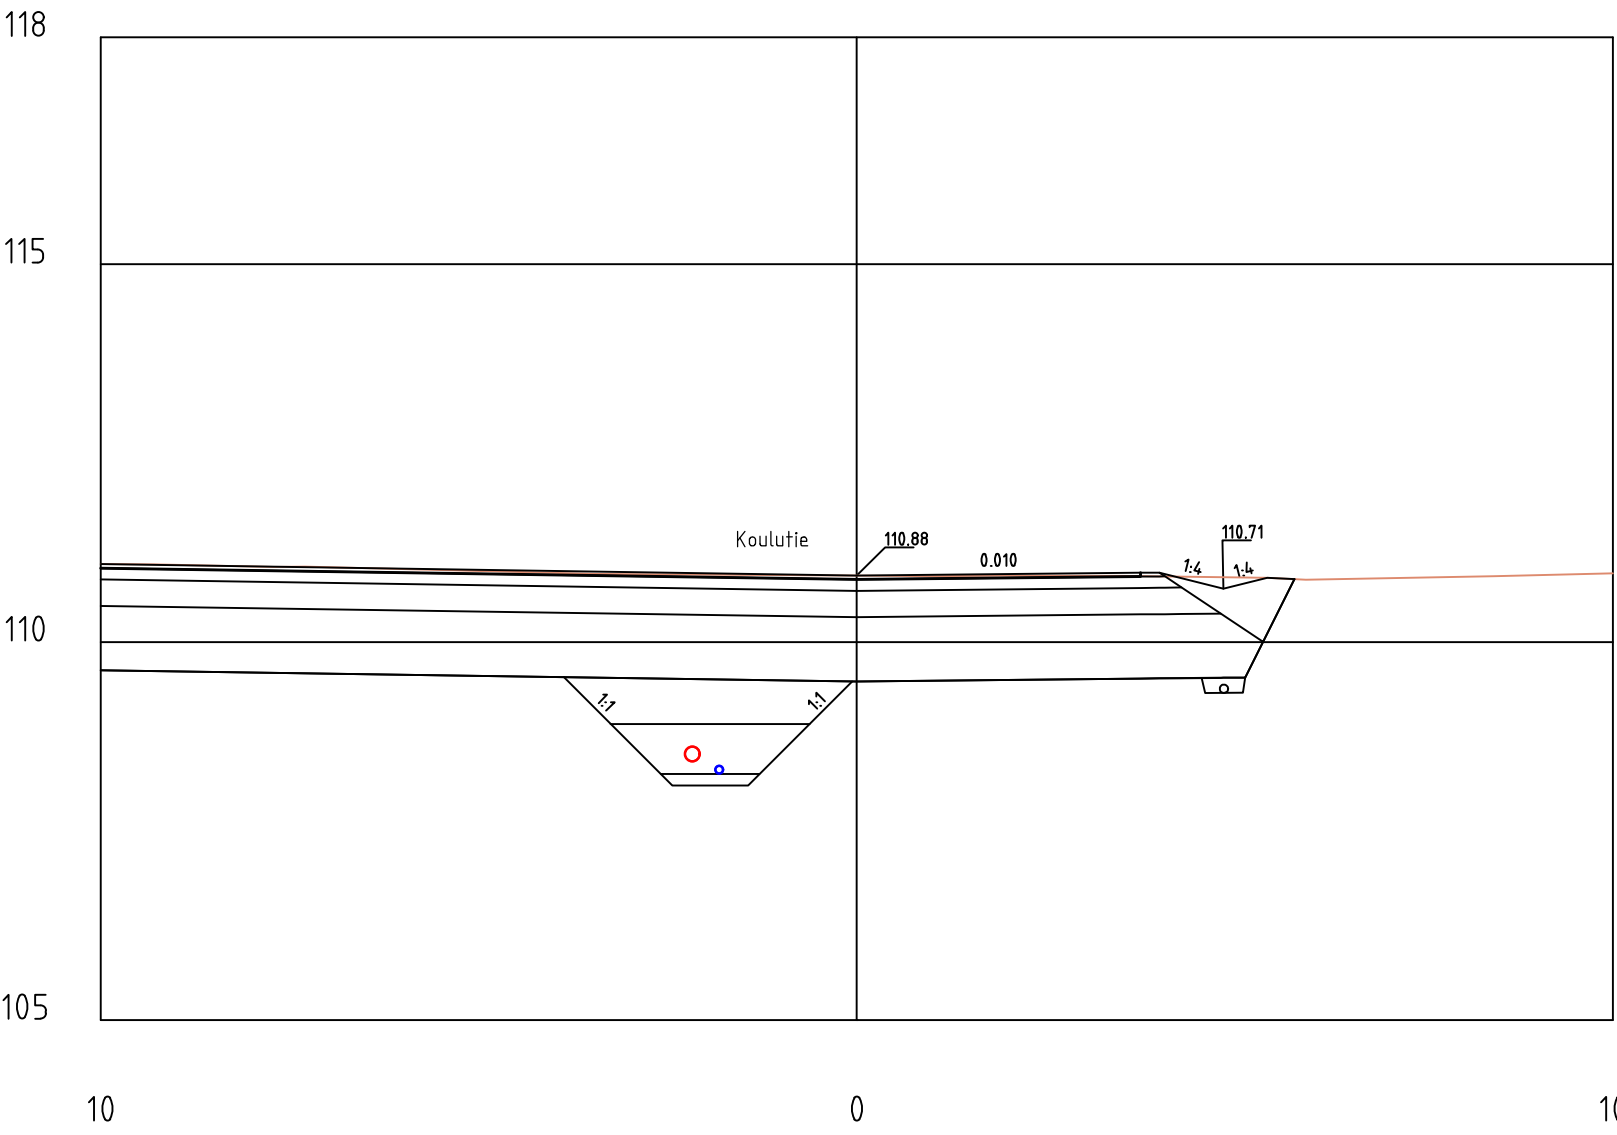


Punapellontie
PL =60

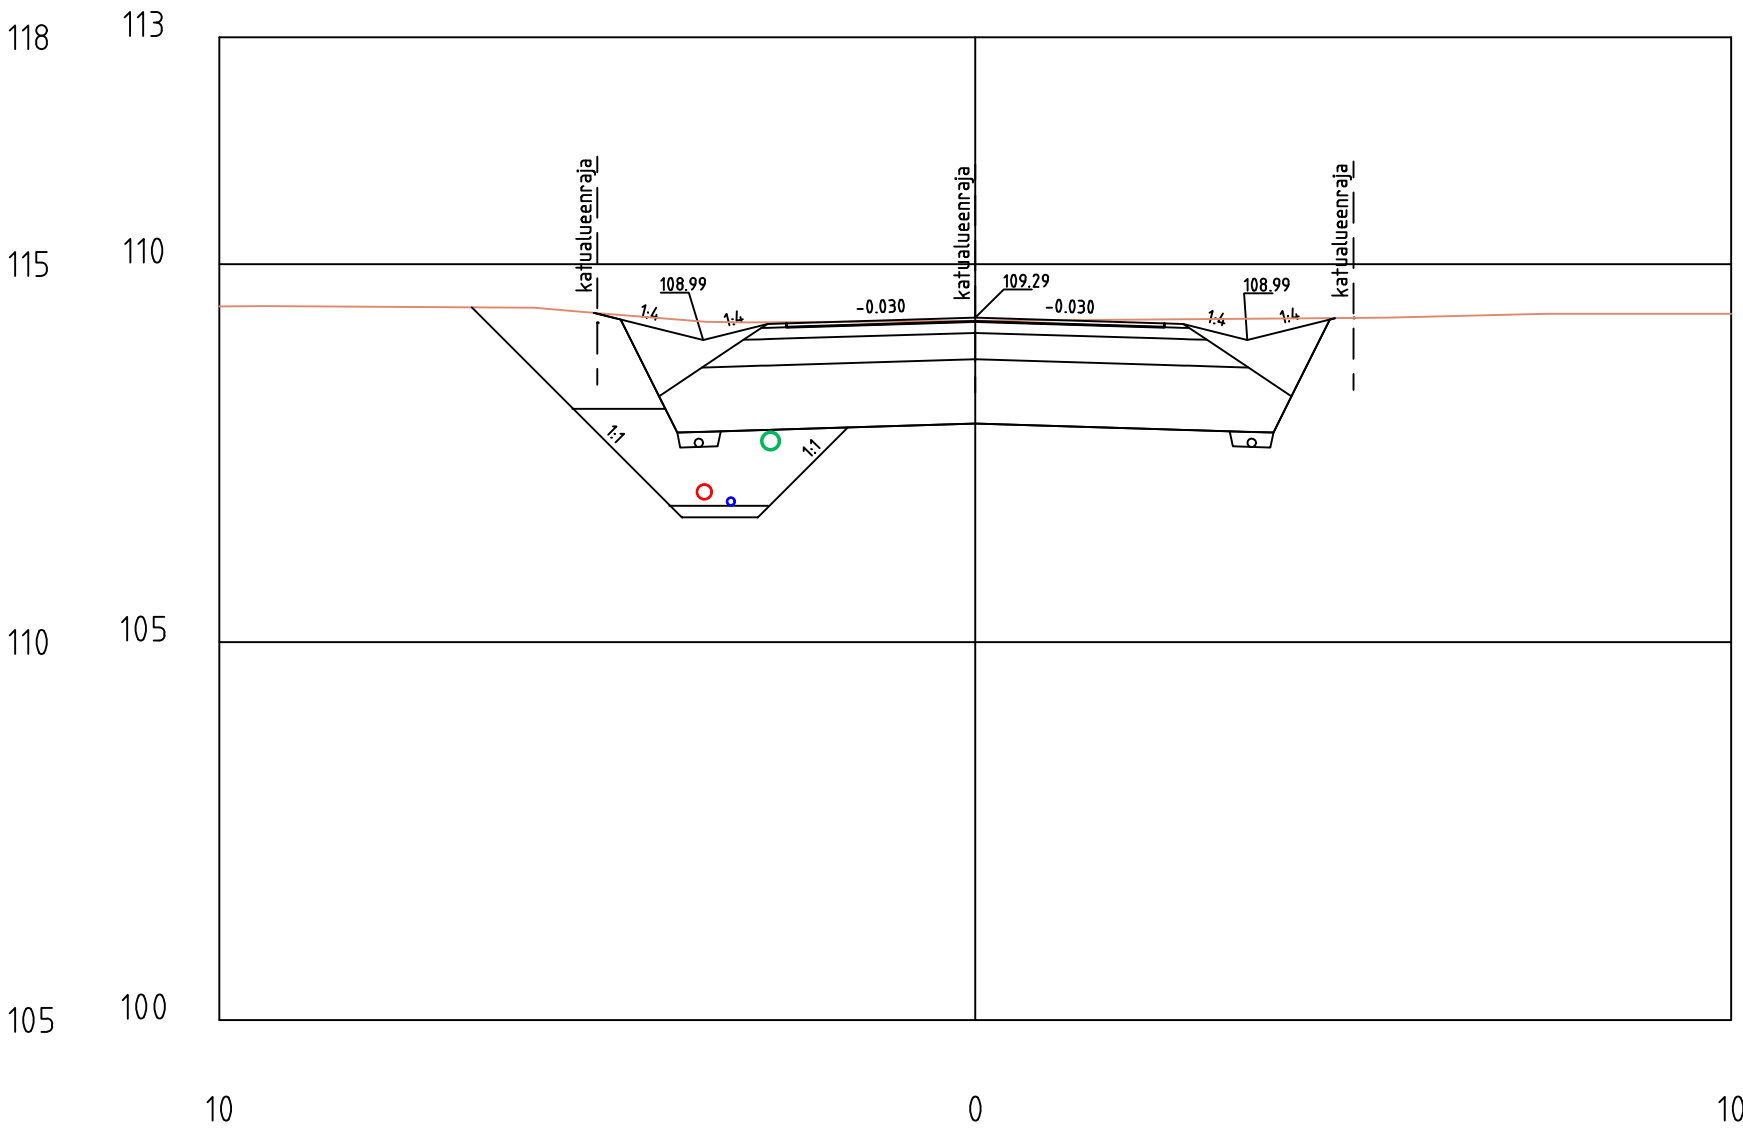


Punapellontie
PL =120

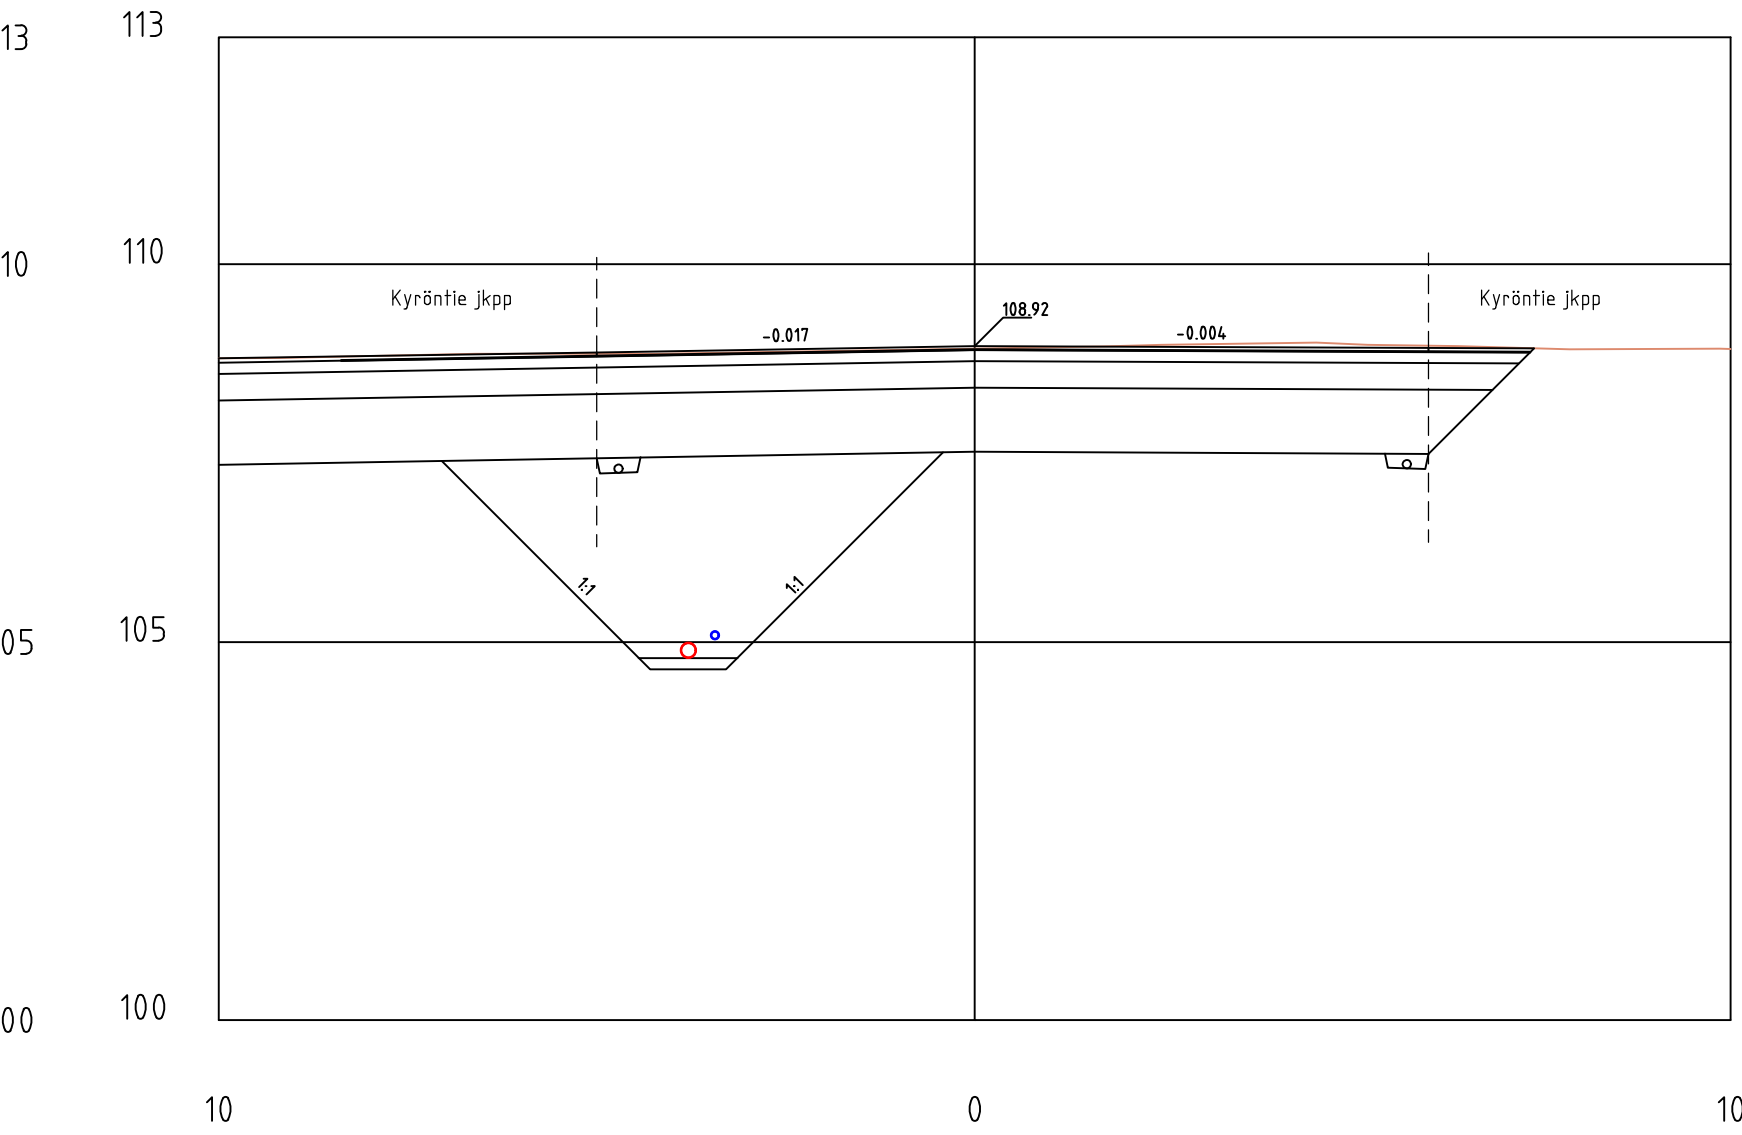


Punapellontie
PL =20

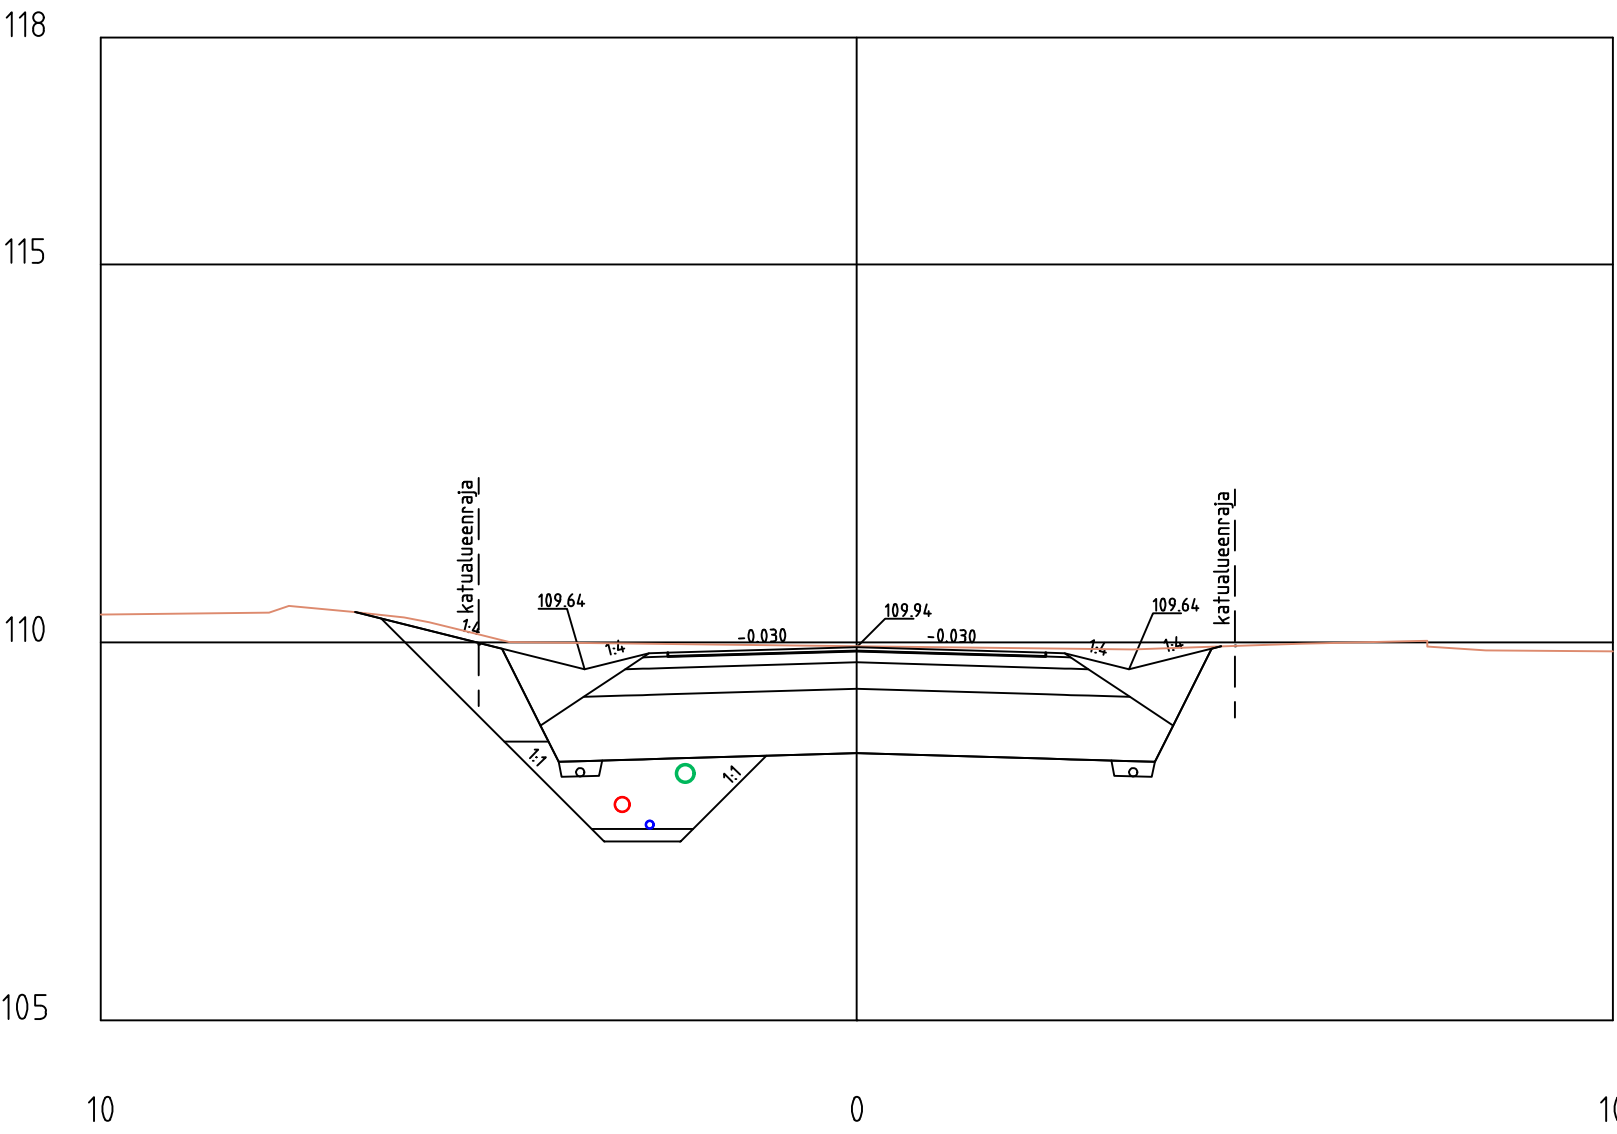


Punapellontie
PL =80

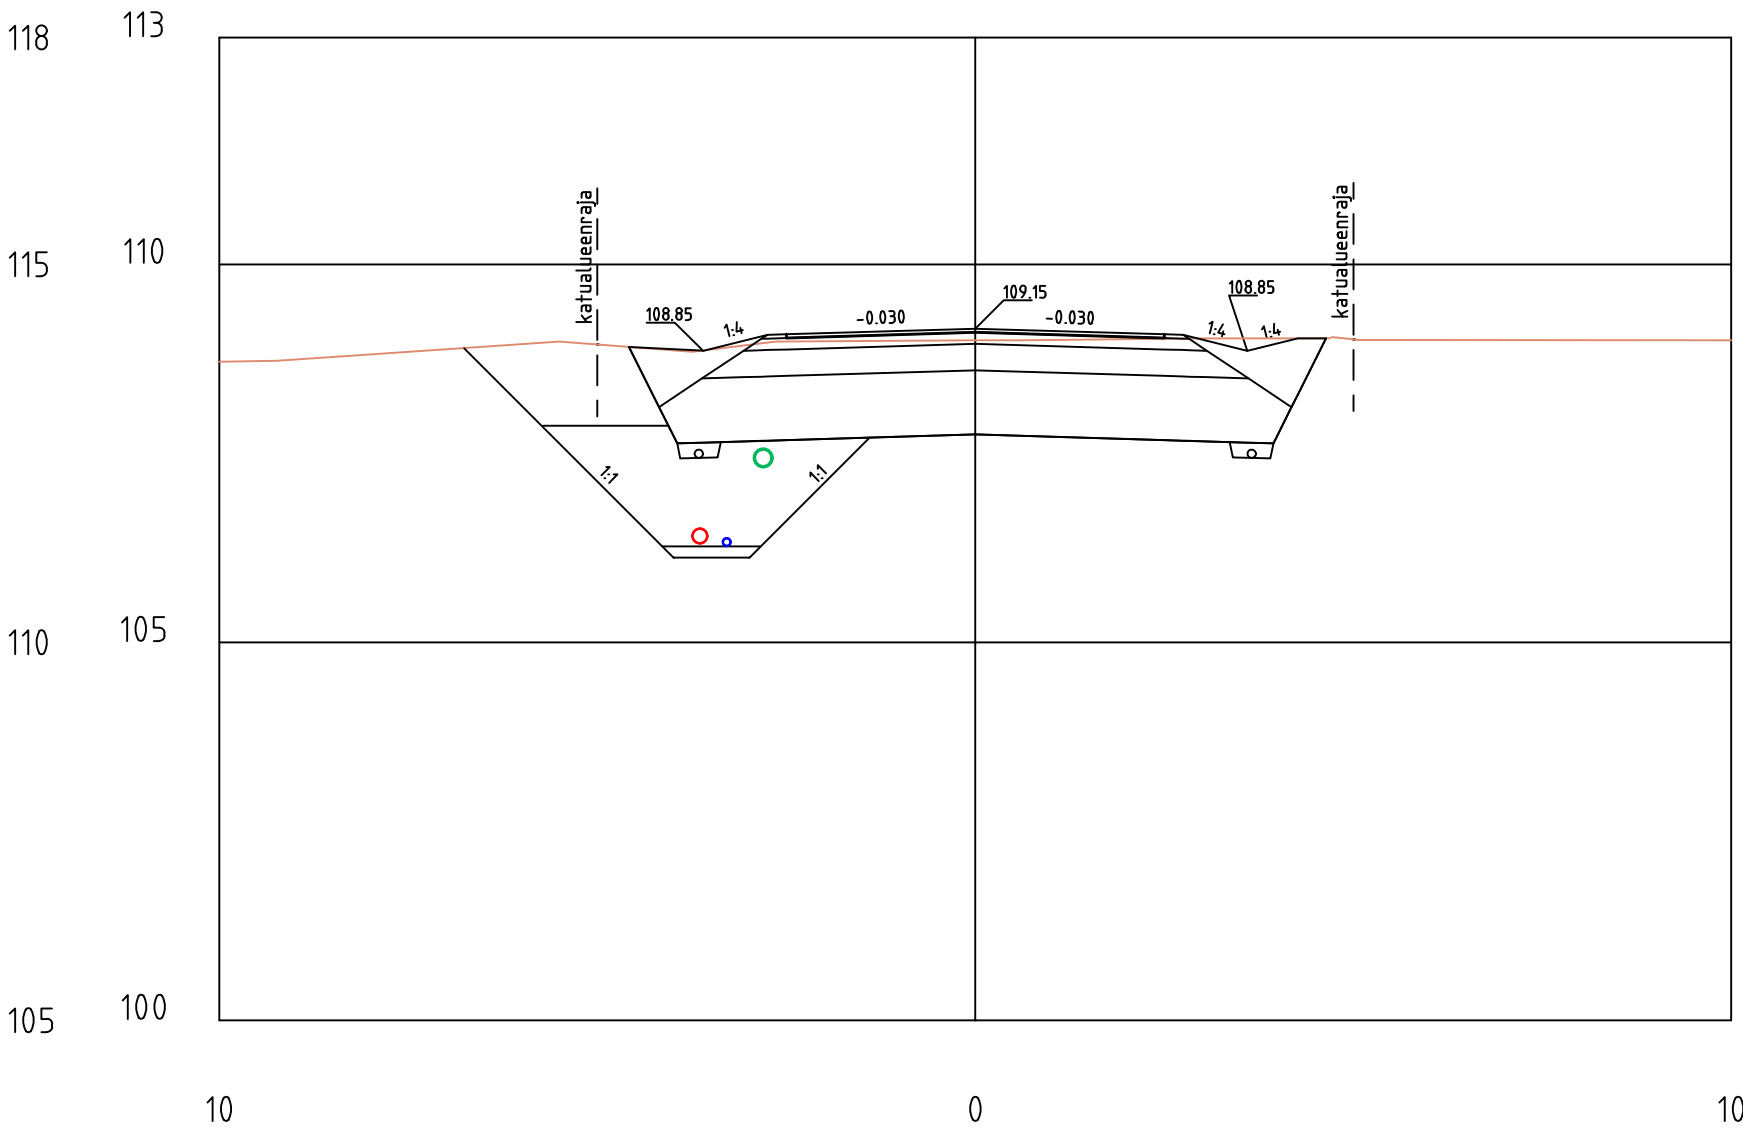

Punapellontie
PL =40

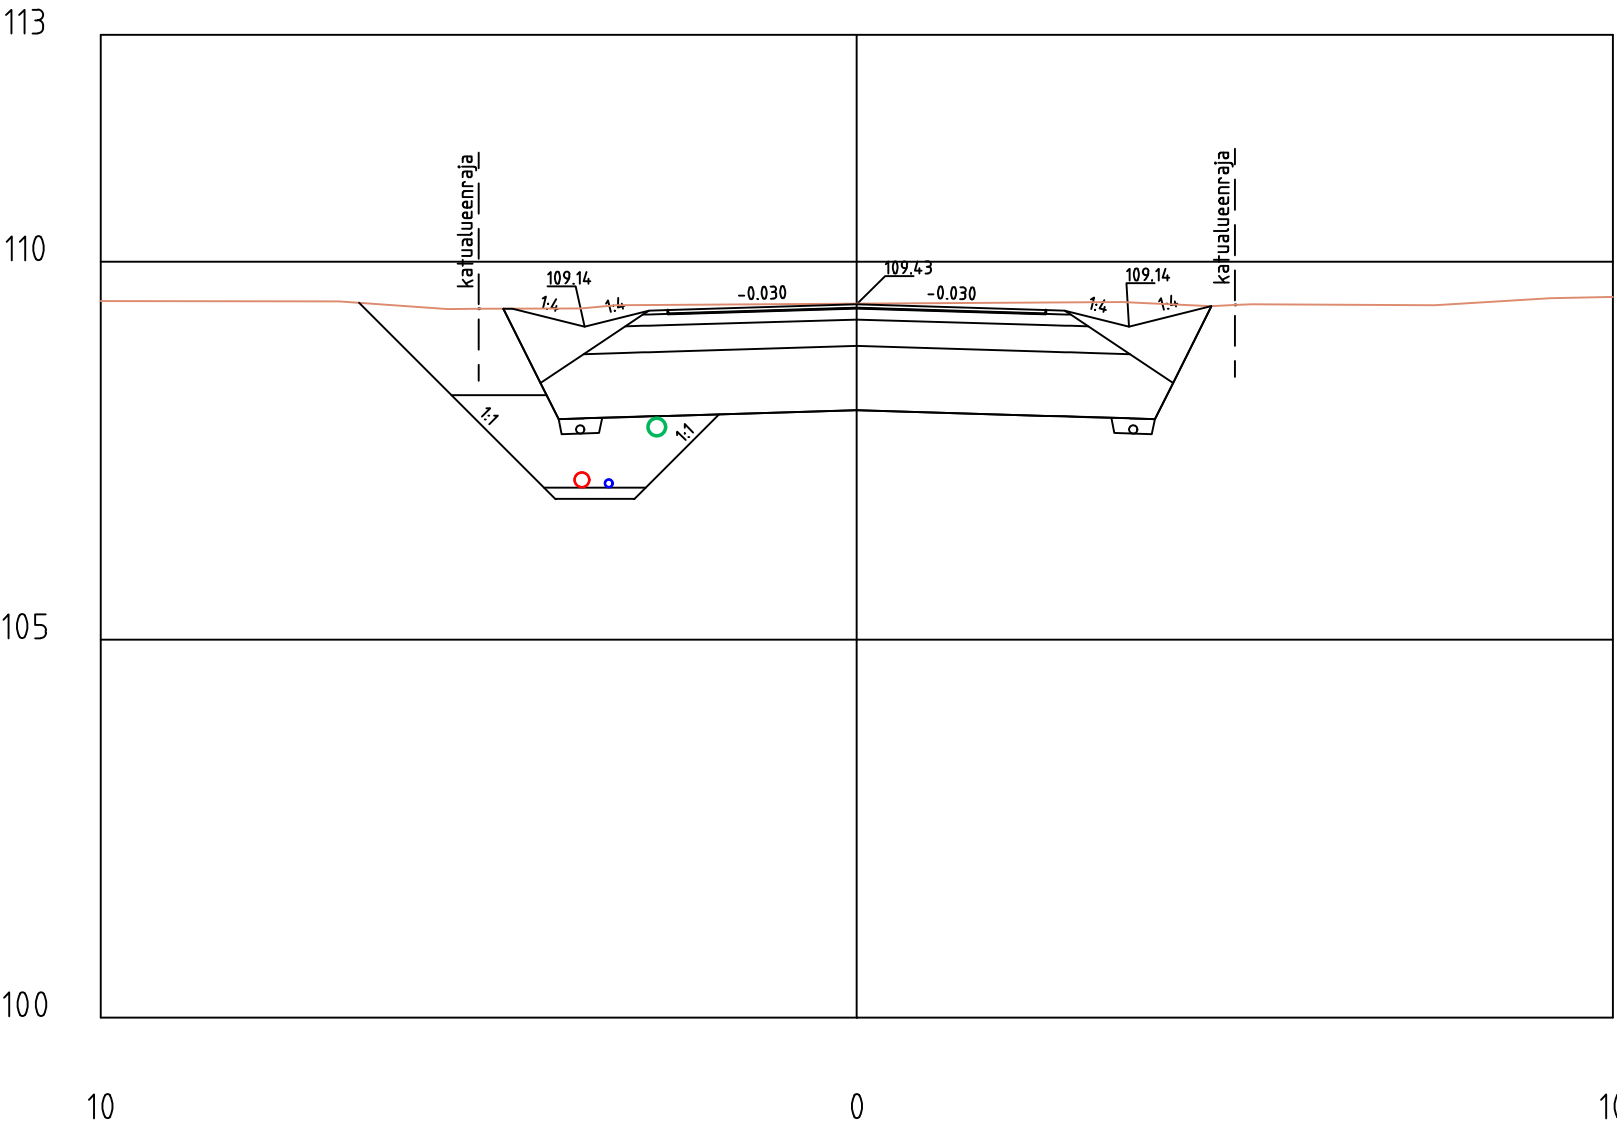

Punapellontie
PL =100

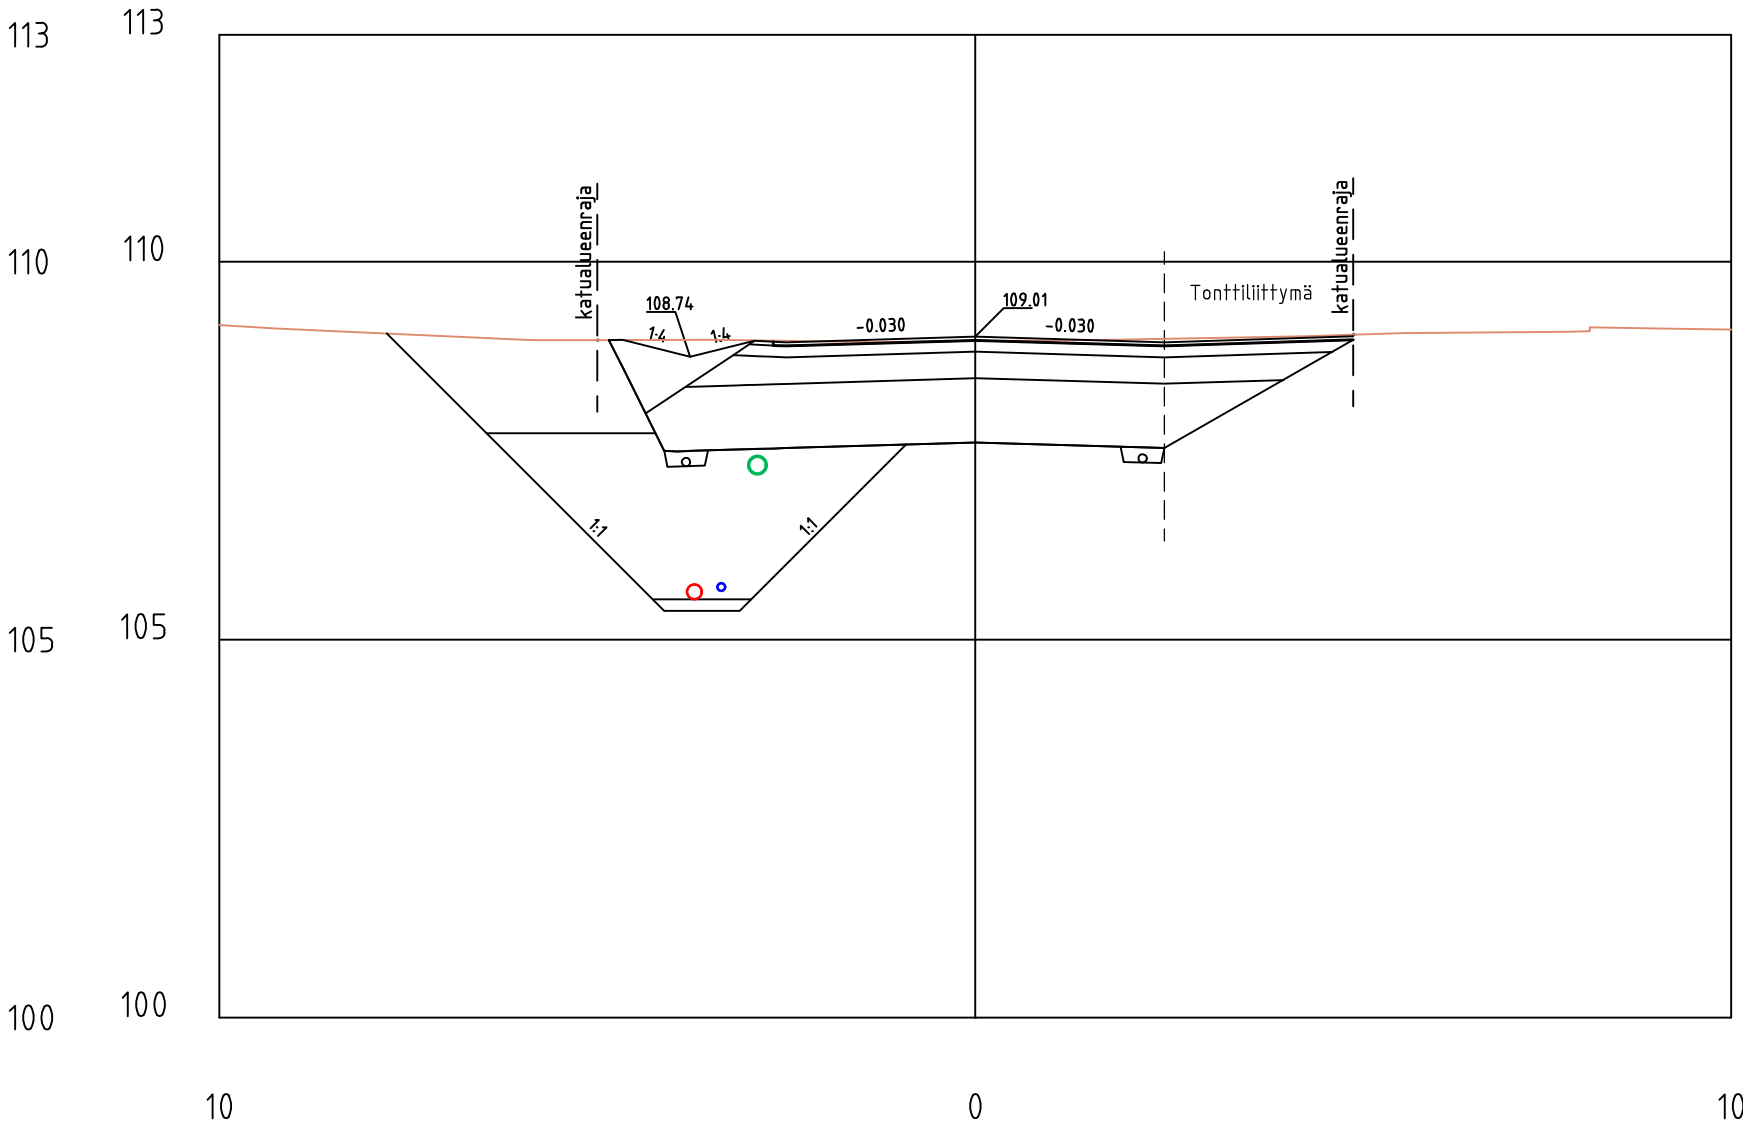

REV	PVM	TEKIJÄ	ERITTELY
Koordinaattijärjestelmä ETRS-GK 27, korkeusjärjestelmä N2000			
Kaupunginosa/Kylä		Kortteli/Tila	Tontti/mo
Viranomaisten merkintöjä			
Rakennuksen numero/Rakennusten numerot/Rakennustunnus/Rakennustunnukset			
Rakennustoimenpide		Piirustustilaa	Juoks.no
PERUSPARANNUS		KATUSUUNNITELMA	
Rakennuskohde		Piirustuksen sisältö	Mittakaavat
SONKAJÄRVEN KUNTA		PAALUKOHTAISET POIKKILEIKKAUKSET	
PUNAPELLONTIEN PERUSPARANNUS		1:100	
SONKAJÄRVI		Suunnitteluala, työnnumero ja piirustuksen numero	Muutos
FCG		KTL 0638-P56478 205	
Microkatu 1, 70210 Kuopio		Tiedosto	
Puh. 010 4090, www.fcg.fi			
Päiväys 4.3.2026		Suunn./Piirt.	A
Pääsuunn. J.JÄÄSKELÄINEN, INS.		Tarkastaja	S
Hyv. E.KESKIVÄLI, INS.		Yhteyshenkilö J.JÄÄSKELÄINEN, INS.	