
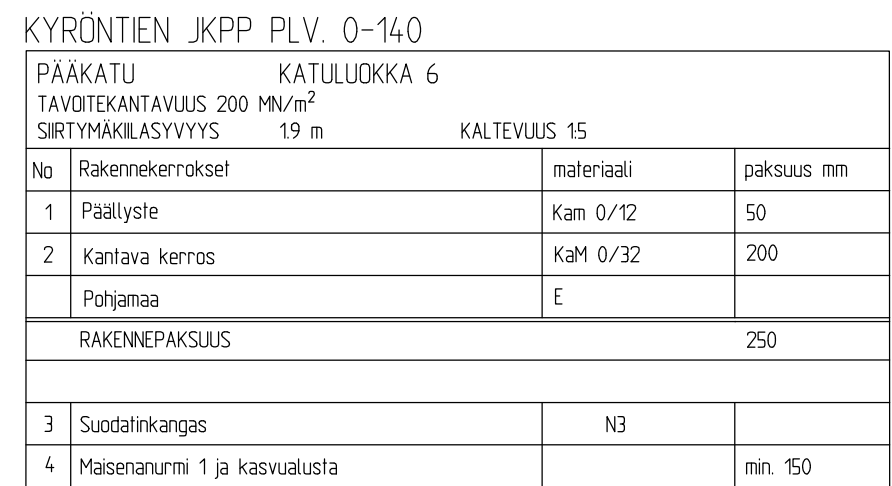


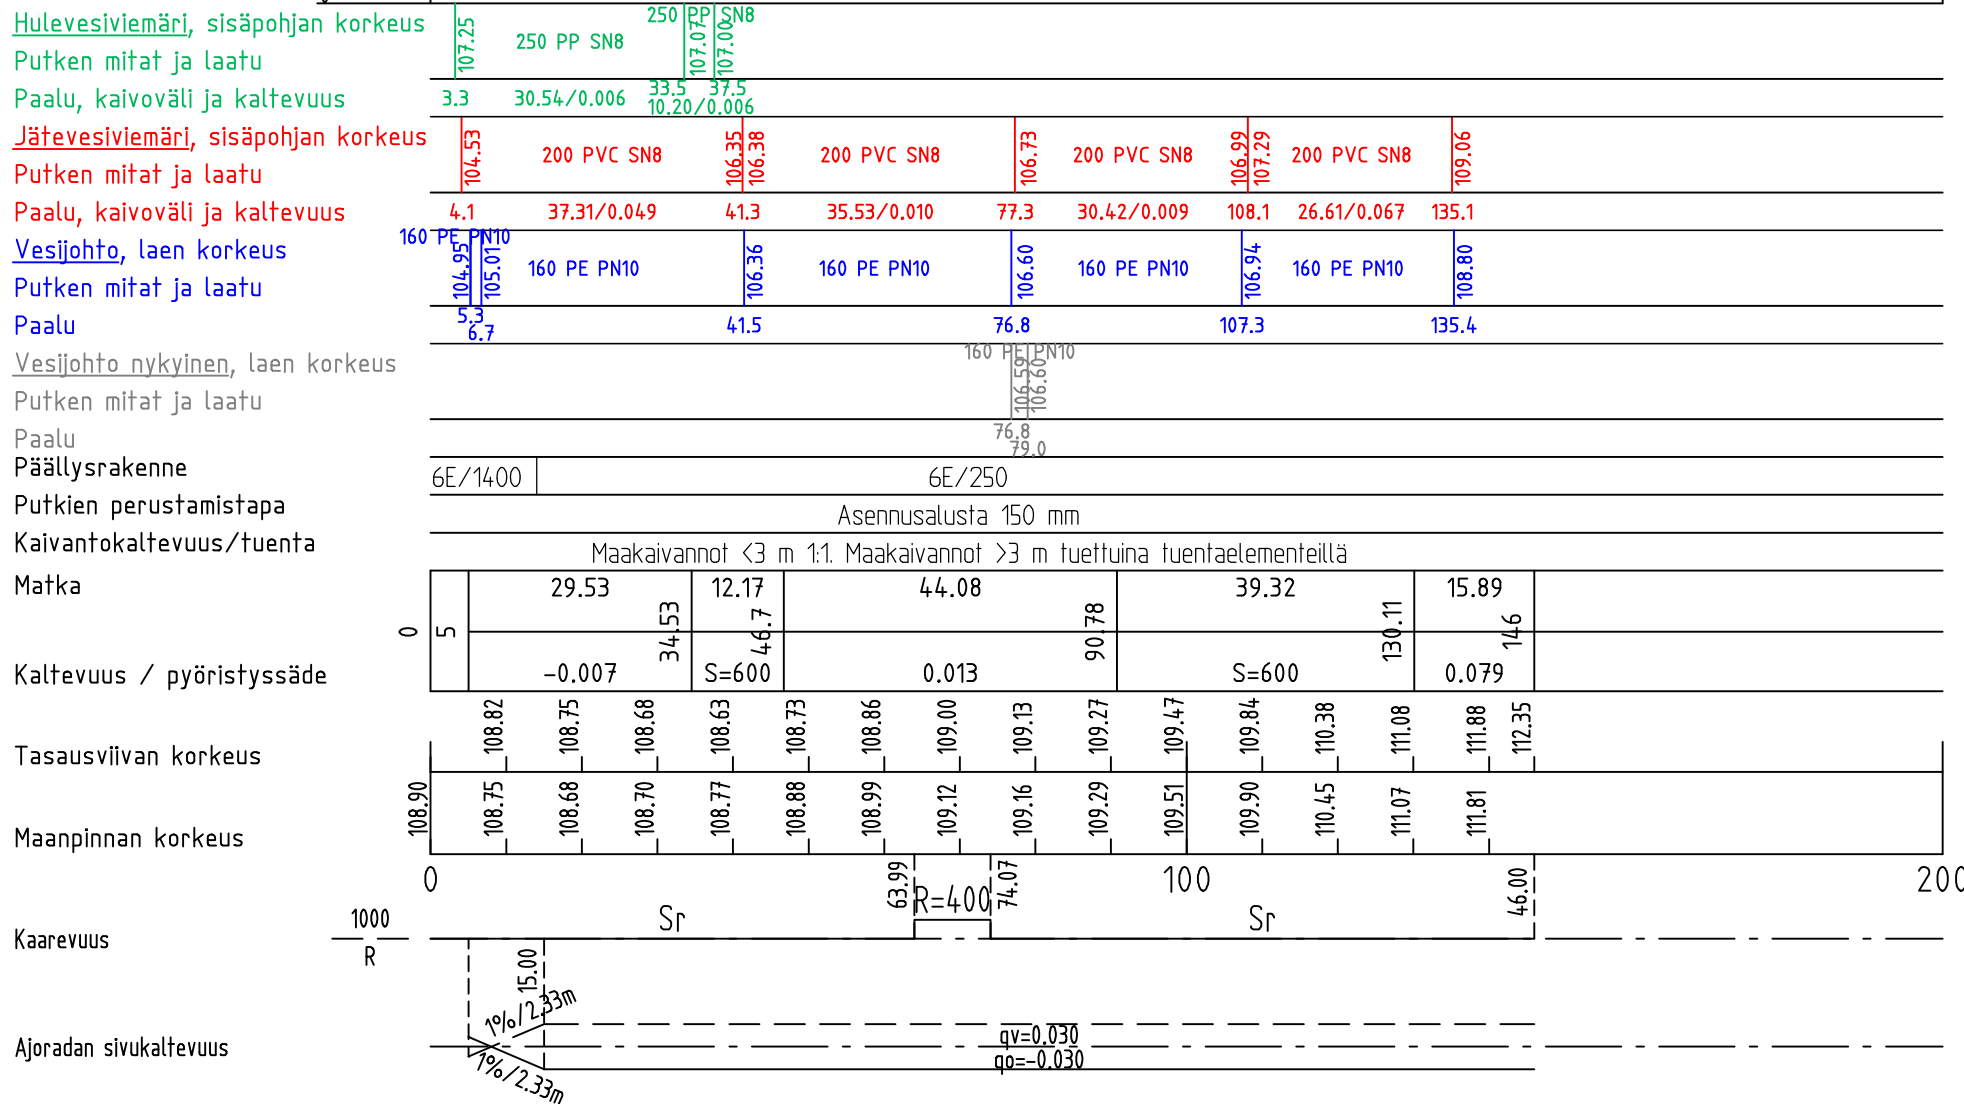

|     |     |       |          |
|-----|-----|-------|----------|
|     |     |       |          |
| REV | PVM | TEKIÄ | ERITTELY |

Koordinaattijärjestelmä ETRS-GK 27, korkeusjärjestelmä N2000

|   |   |            |                          |
|---|---|------------|--------------------------|
| Kaupunginosa/Kylä   | Kortteli/Tila   | Tontti/rno | Viranomaisten merkintöjä |
| Rakennuksen numero/Rakennusten numerot/Rakennustunnus/Rakennustunnukset                                                                                           |   |            |                          |
| Rakennustoimenpide<br><b>PERUSPARANNUS</b><br>Rakennuskohde<br><b>SONKAJÄRVEN KUNTA</b><br><b>KYRÖNTIEN PERUSPARANNUS</b><br><b>KYRÖNTIE</b><br><b>SONKAJÄRVI</b> | Piirustuslaji<br><b>KATUSUUNNITELMA</b><br>Piirustuksen sisältö<br><b>PITUUSLEIKKAUS</b><br><b>TYYPPIPOIKKILEIKKAUS</b> |            |                          |
|   | Juoks.no<br>Mittakaavat<br><b>1:1000/1:100</b><br><b>1:100</b>                                                          |            |                          |
| <br>Microkatu 1, 70210 Kuopio<br>Puh. 010 4090, www.fcg.fi                   | Suunnitteluala, työnumero ja piirustuksen numero<br><b>KTL 0638-P56478 204</b><br>Muutos<br>Tiedosto                    |            |                          |
| Päiväys 4.3.2026<br>Pääsuunn. J.JÄÄSKELÄINEN, INS.<br>Hyv. E.KESKIVÄLI, INS.                                                                                      | Suunn./Piirt.<br>Tarkastaja<br>Yhteyshenkilö J.JÄÄSKELÄINEN, INS.                                                       |            |                          |
|   |   | A          | A                        |
|   |   | S          | S                        |