
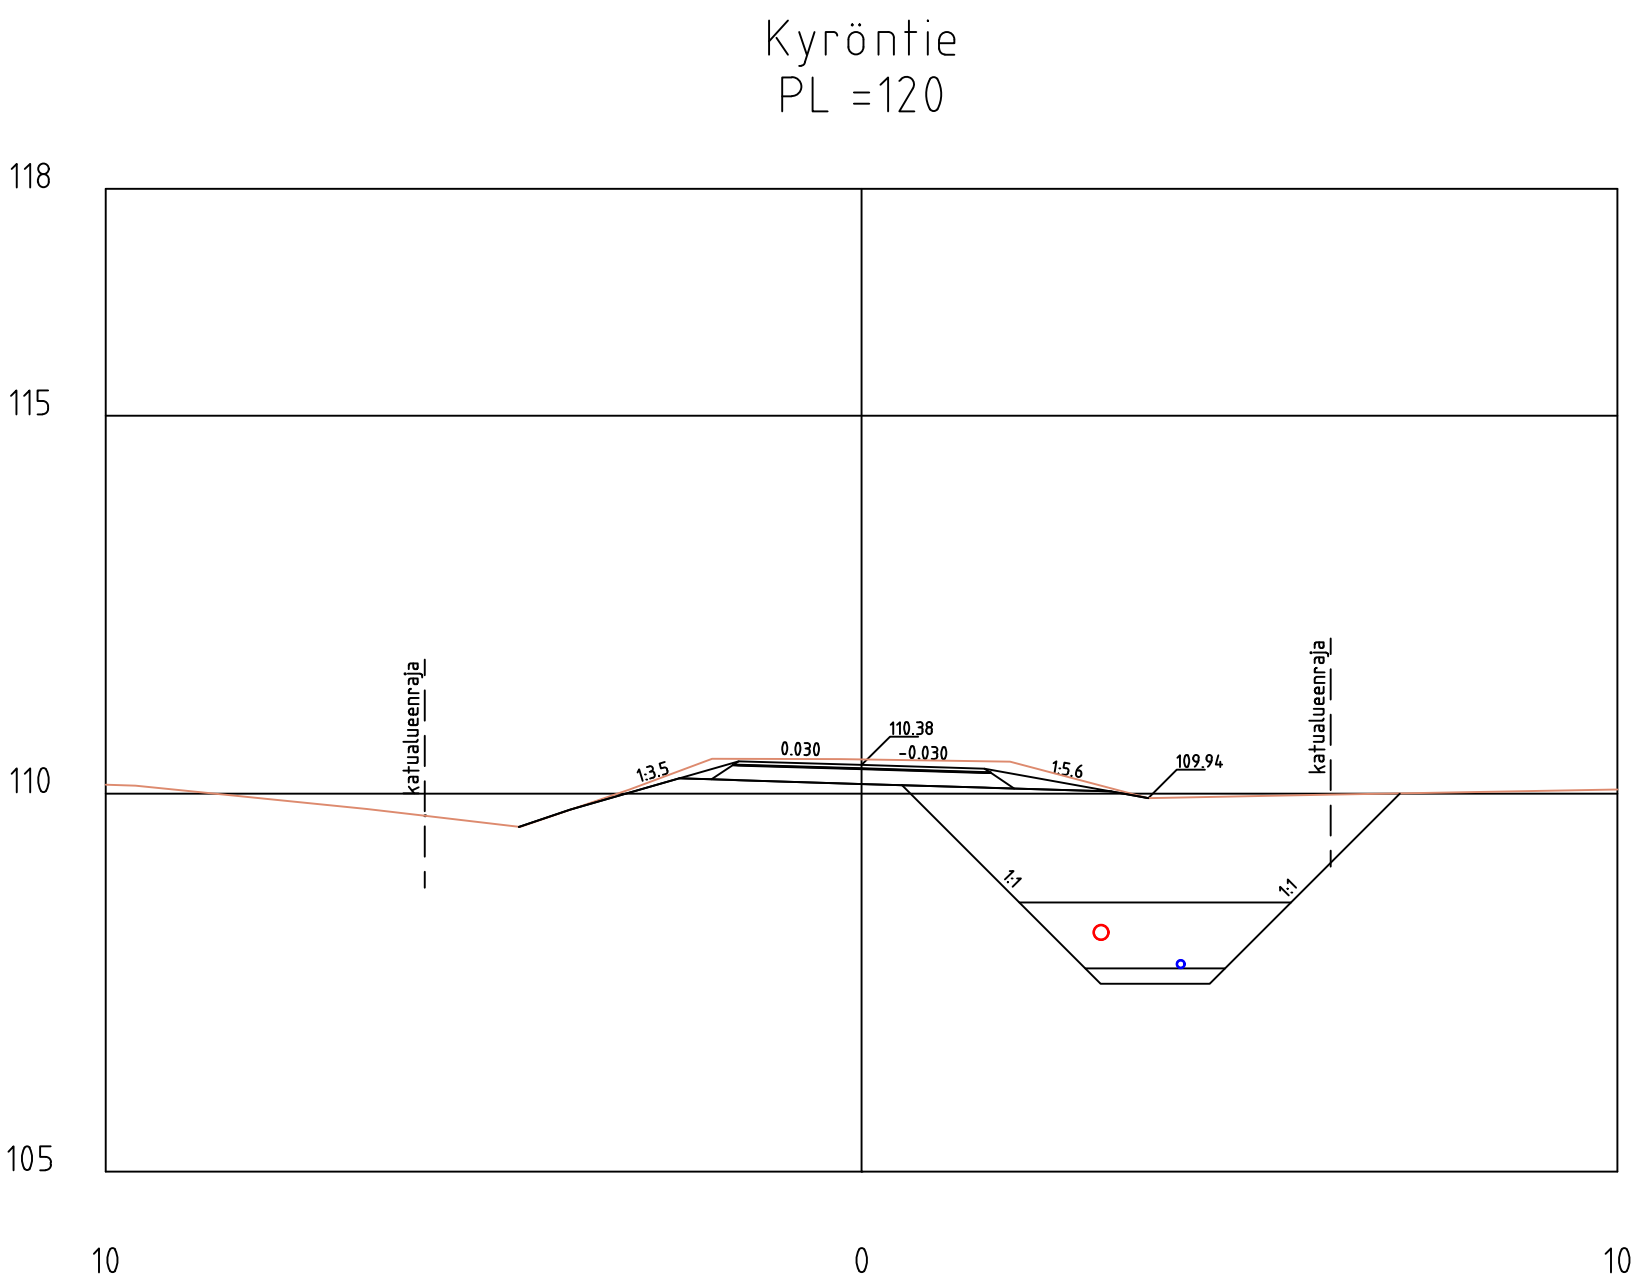
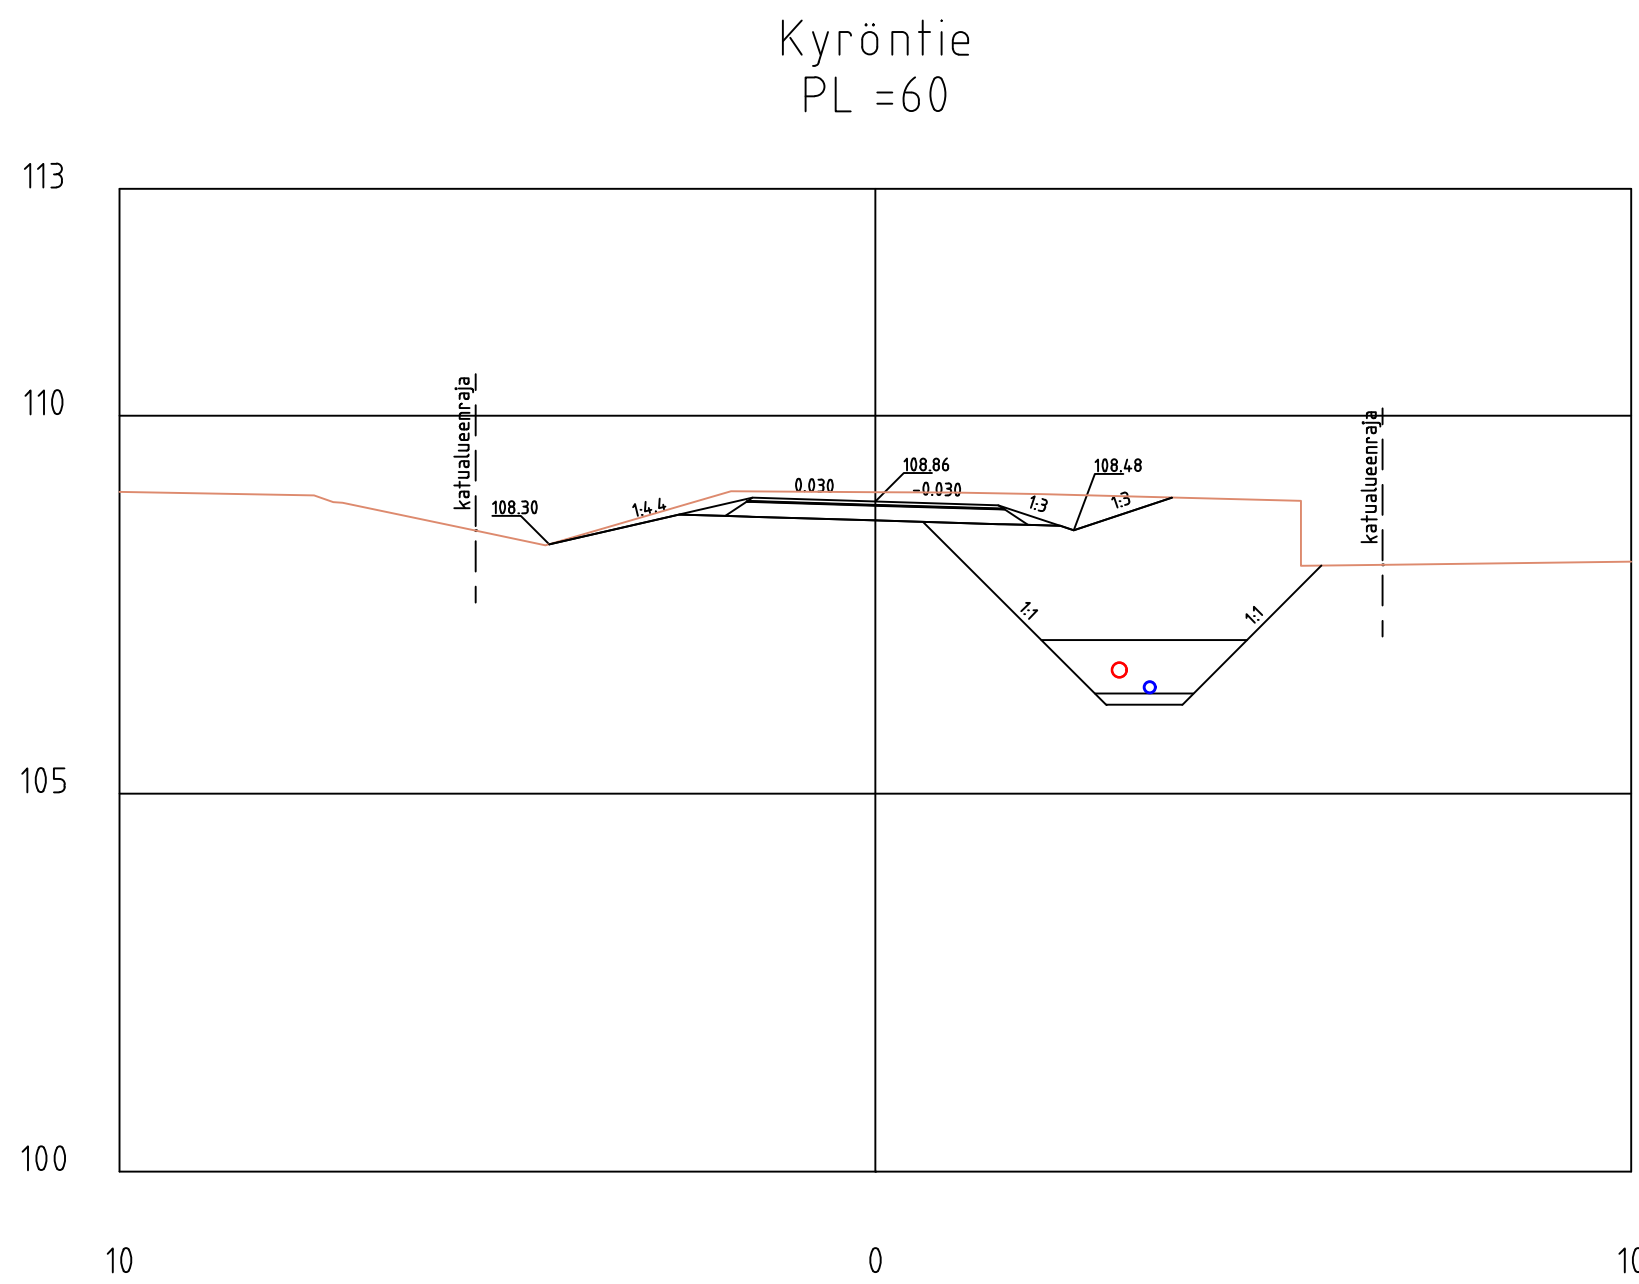
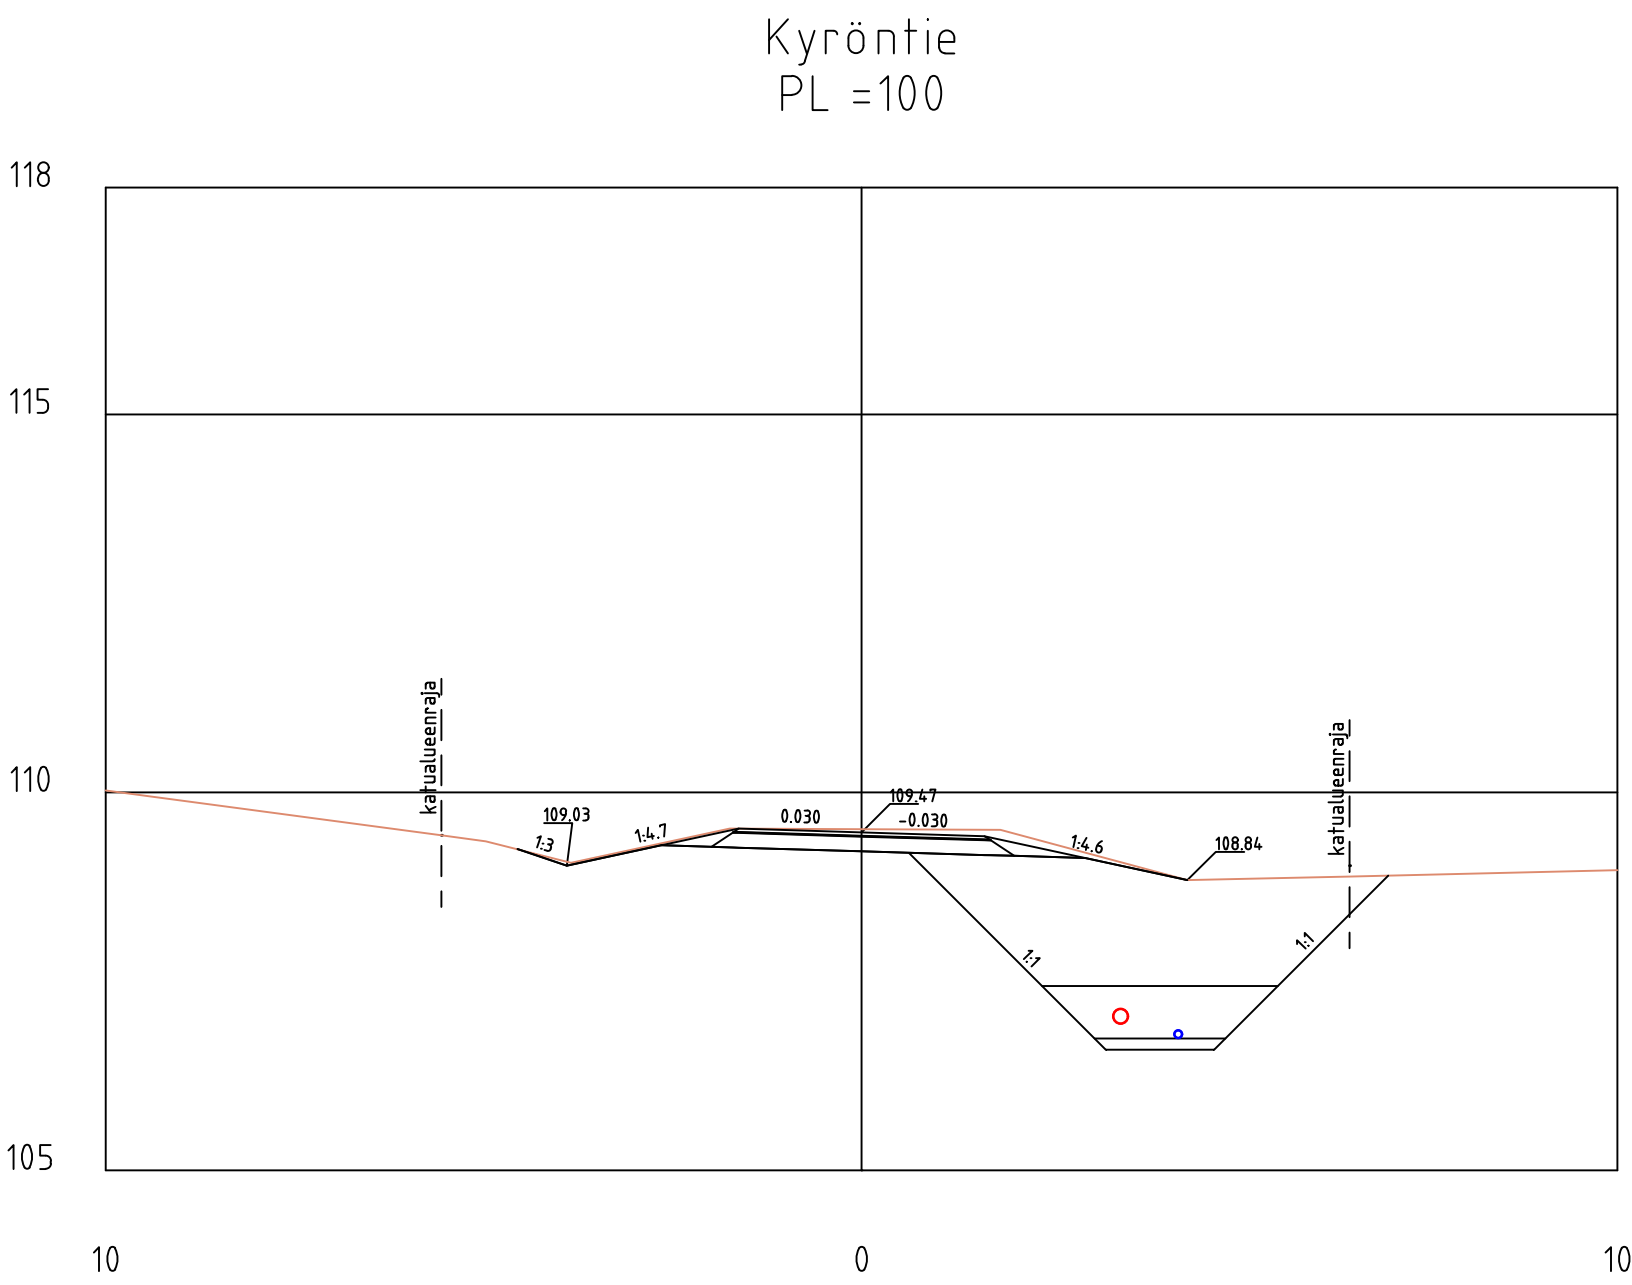
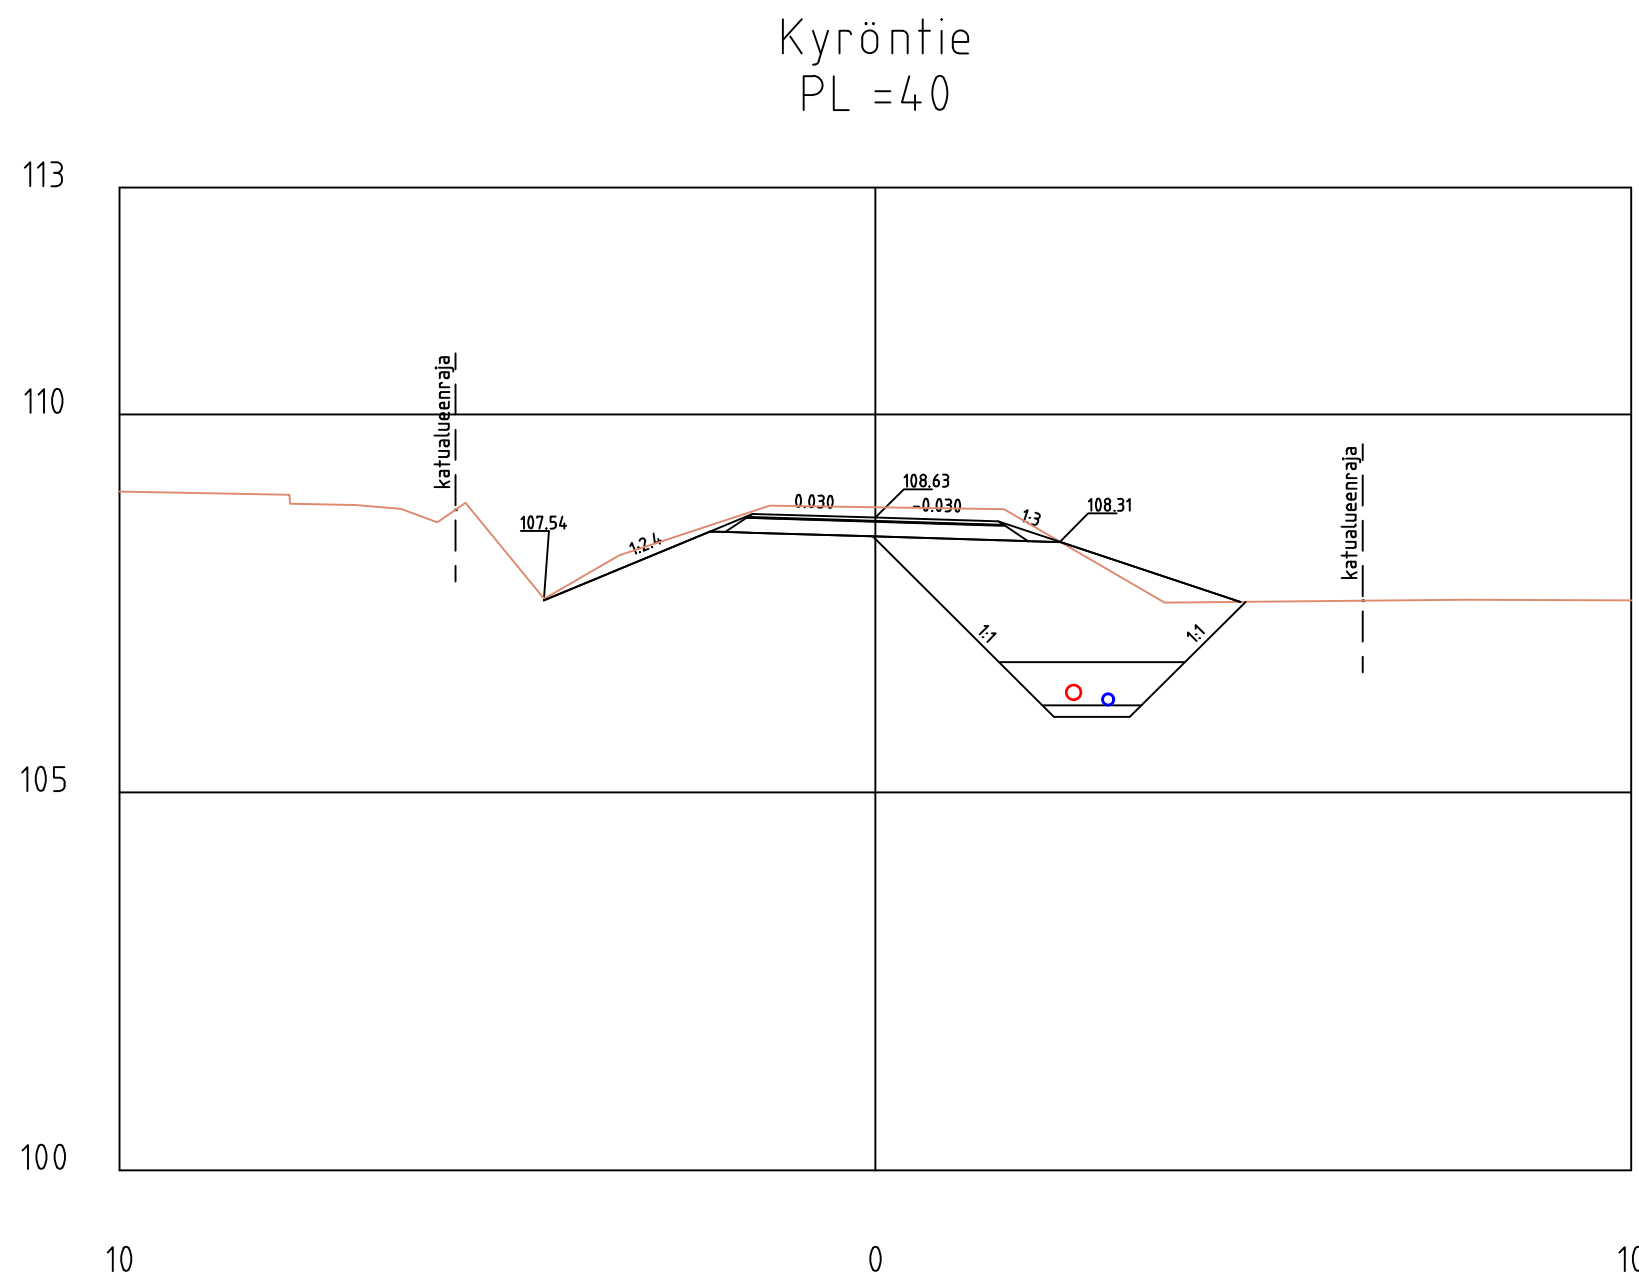
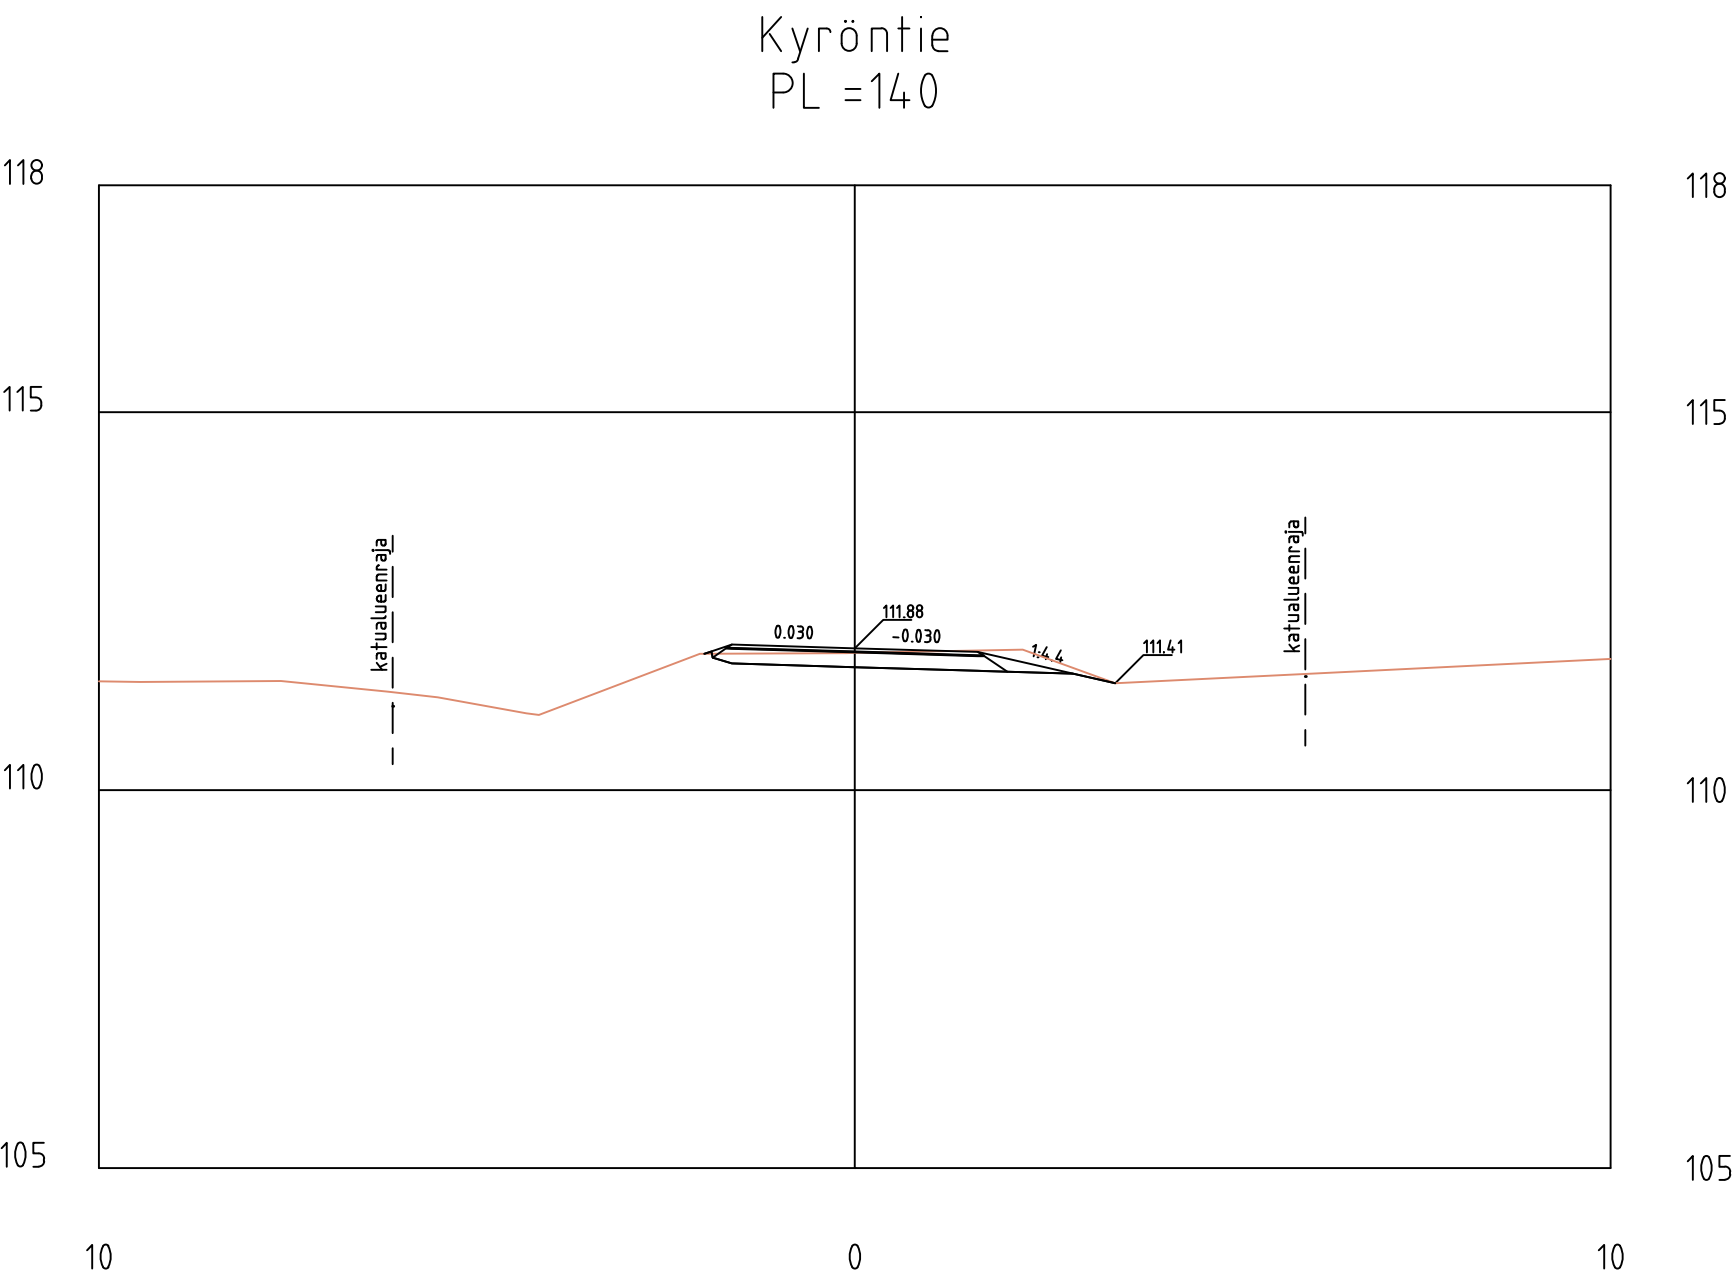
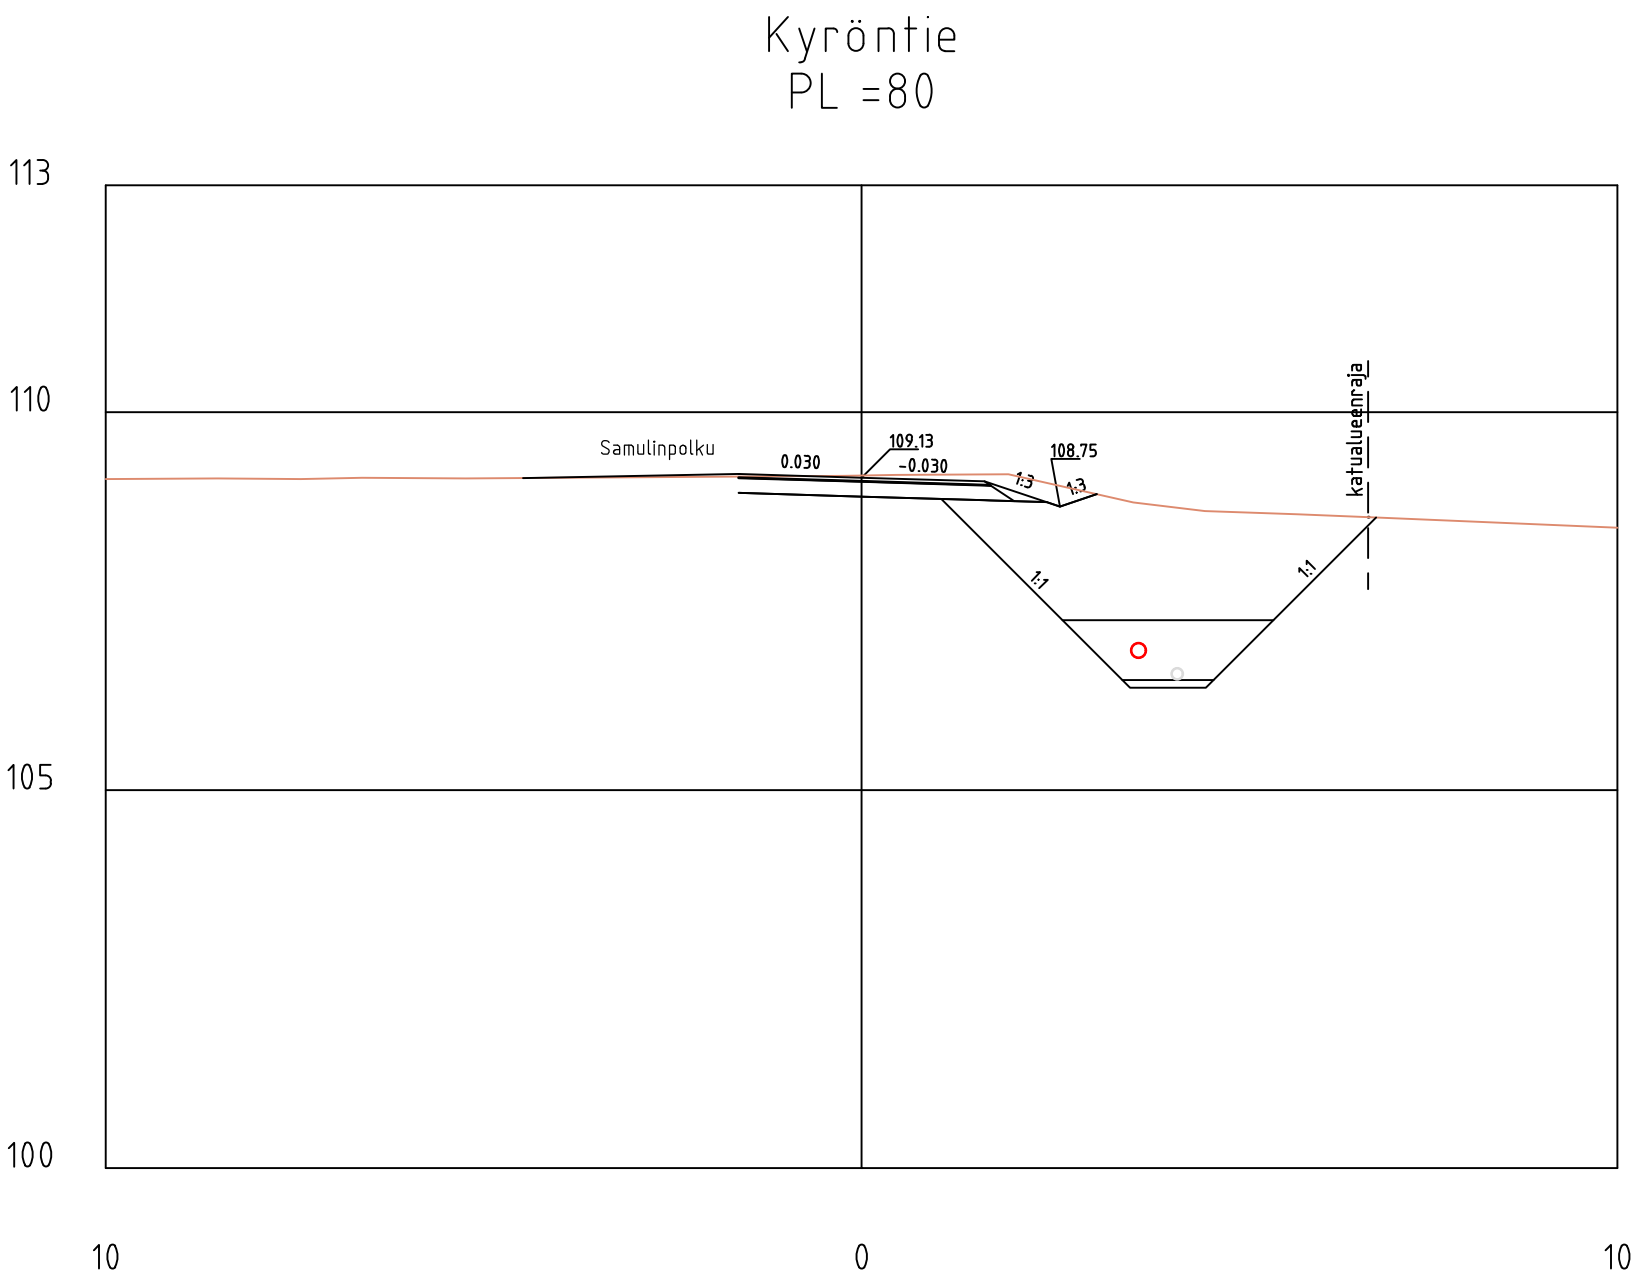


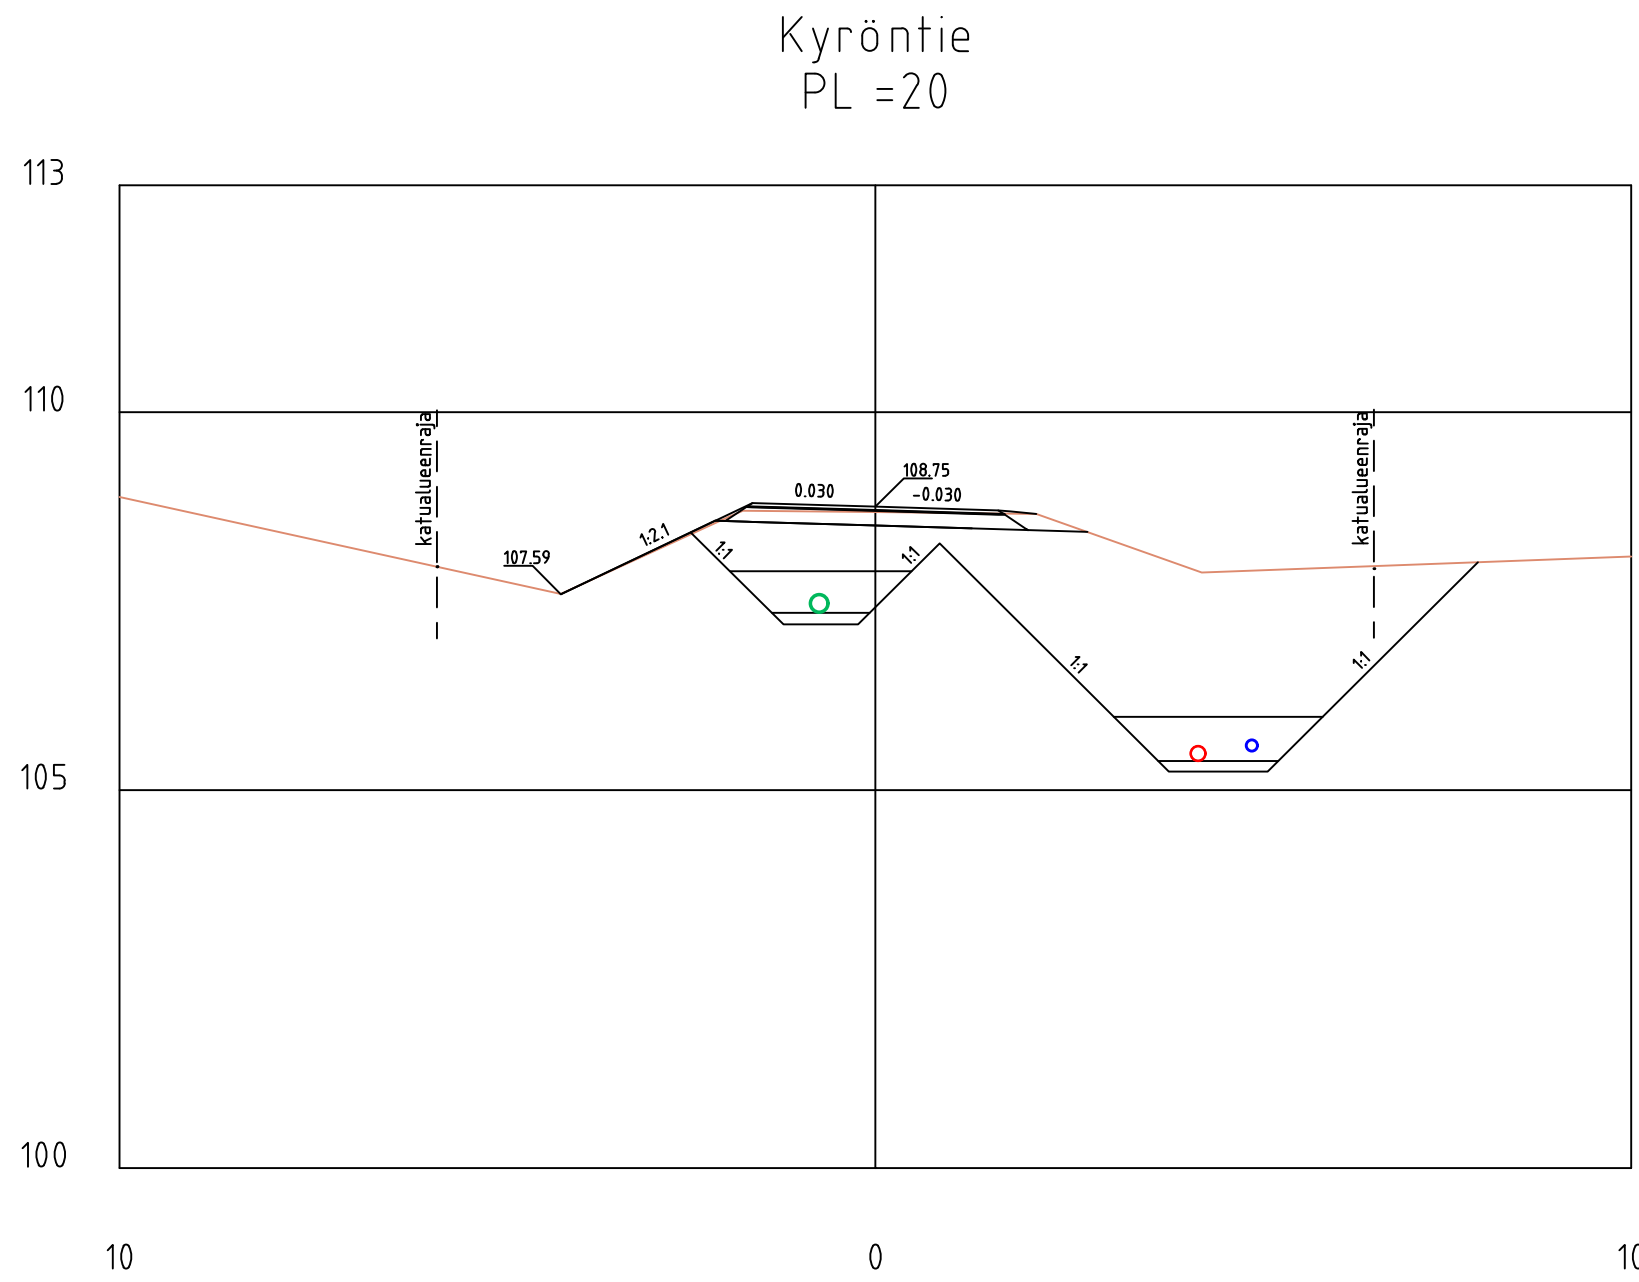

REV	PVM	TEKIJÄ	ERITTELY
koordinaattijärjestelmä ETRS-GK 27, korkeusjärjestelmä NZ2000			
Kaupunginosa/Kylä		Kortti/Tila	Viranomaisen merkintöjä
Rakennuksen numero/Rakennusten numerot/Rakennustunnus/Rakennustunnukset			
Rakennustoimenpide		Piirustustaji	Juoks.no
PERUSPARANNUS		KATUSUUNNITELMA	
Rakennuskohde		Piirustuksen sisältö	
SONKAJÄRVEN KUNTA		PAALUKOHTAISET POIKKILEIKKAUKSET	
KYRÖNTIEN PERUSPARANNUS		1:100	
SONKAJÄRVI			
FCG Mirokatu 1, 70210 Kuopio Puh. 010 4090, www.fcg.fi Päiväys 4.3.2026 Pääsuunn. J.JÄÄSKELÄINEN, INS. Hyv. E.KESKIVÄLI, INS.		Suunnitteluala, työnumero ja piirustuksen numero	Muutos
		KTL 0638-P56478 206	
		Tiedosto	
		Suunn./Piirt.	A
		Tarkastaja	S
		Yhteyshenkilö J.JÄÄSKELÄINEN, INS.	