



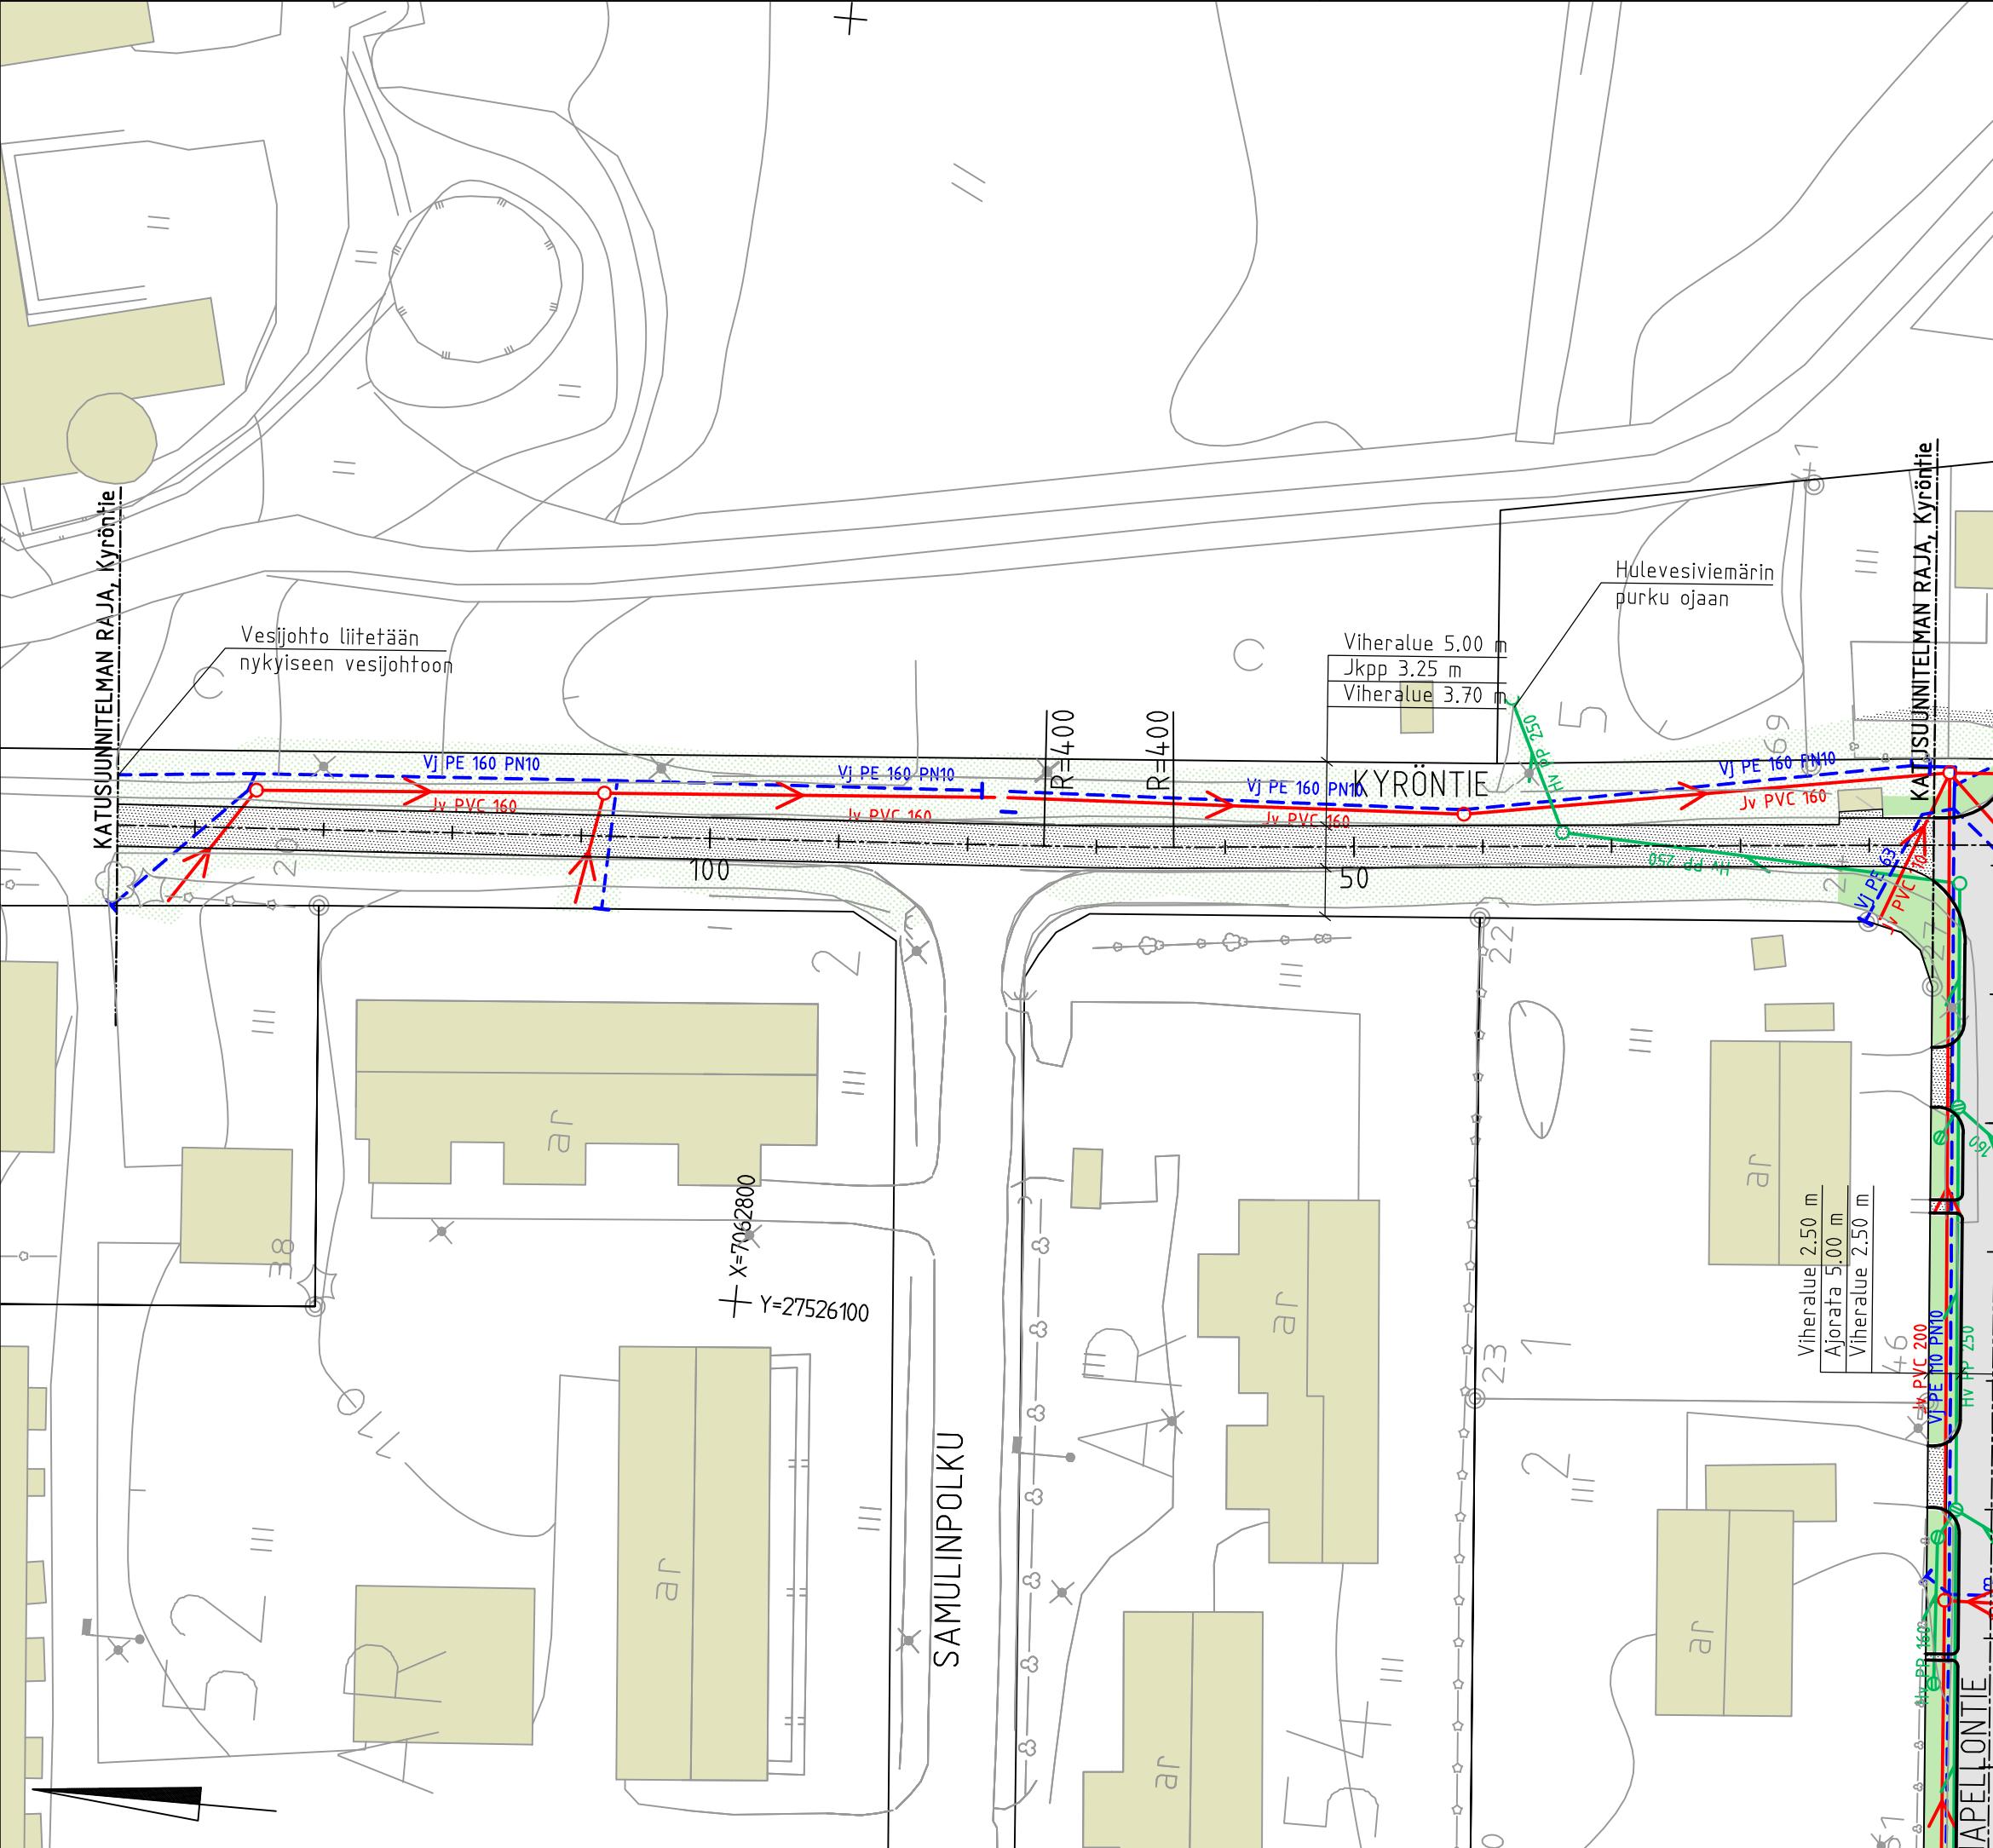

MERKINNÄT

- Asfaltti, ajorata
- Murske, Kam 0/12 mm
- Nurmi R3
- Maisemanurmi 1
- Valaisinpylväs, nykyinen (valaistus uusitaan erillisen suunnitelman mukaan)
- Istutettu aita, nykyinen
- Ilmajohto, nykyinen
- Jätevesiviemäri, uusi
- Vesijohto ja sulkuventtiili, uusi
- Hulevesiviemäri, uusi

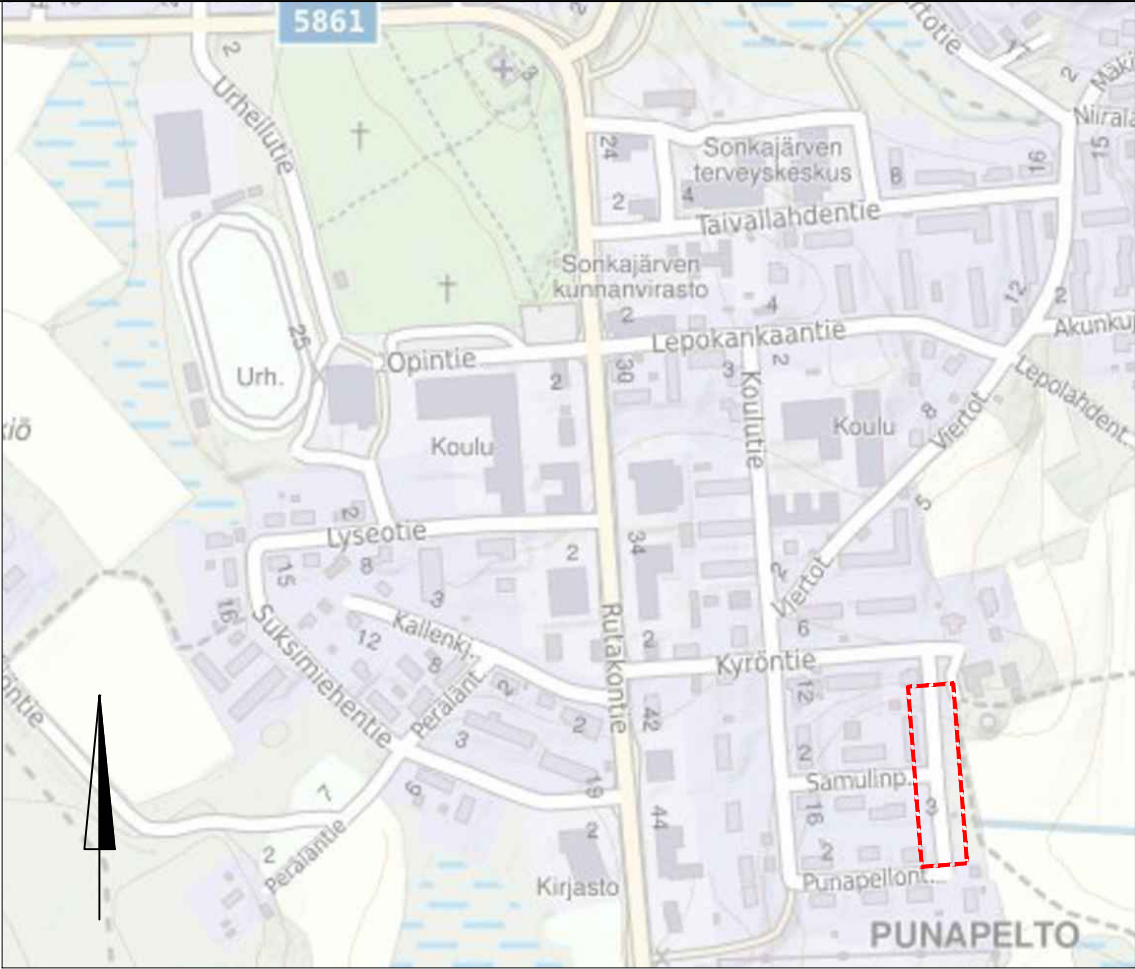

REV	PVM	TEKIJÄ	ERITTELY
Koordinaattijärjestelmä ETRS-GK 27, korkeusjärjestelmä N2000			
Kaupunginosa/Kylä		Kortteli/Tila	Tontti/mo
Rakennuksen numero/Rakennusten numerot/Rakennustunnus/Rakennustunnukset		Viranomaisten merkintöjä	
Rakennustoimenpide		Piirustustyyppi	Juoks.no
PERUSPARANNUS		KATUUNNITELMA	
Rakennuskohde		Piirustuksen sisältö	Mittakaavat
SONKAJÄRVEN KUNTA		ASEMAPIIRUSTUS	1:500
KYRÖNTIEN PERUSPARANNUS		KYRÖNTIE	
SONKAJÄRVI		Suunnitteluala, työnnumero ja piirustuksen numero	Muutos
FCG		KTL 0638-P56478 202	
Microkatu 1, 70210 Kuopio		Tiedosto	
Puh. 010 4090, www.fcg.fi			
Päiväys		Suunn./Piirt.	A
4.3.2026		Tarkastaja	S
Pääsuunn. J.JÄÄSKELÄINEN, INS.			
Hyv. E.KESKIVÄLT, INS.		Yhteyshenkilö J.JÄÄSKELÄINEN, INS.	