


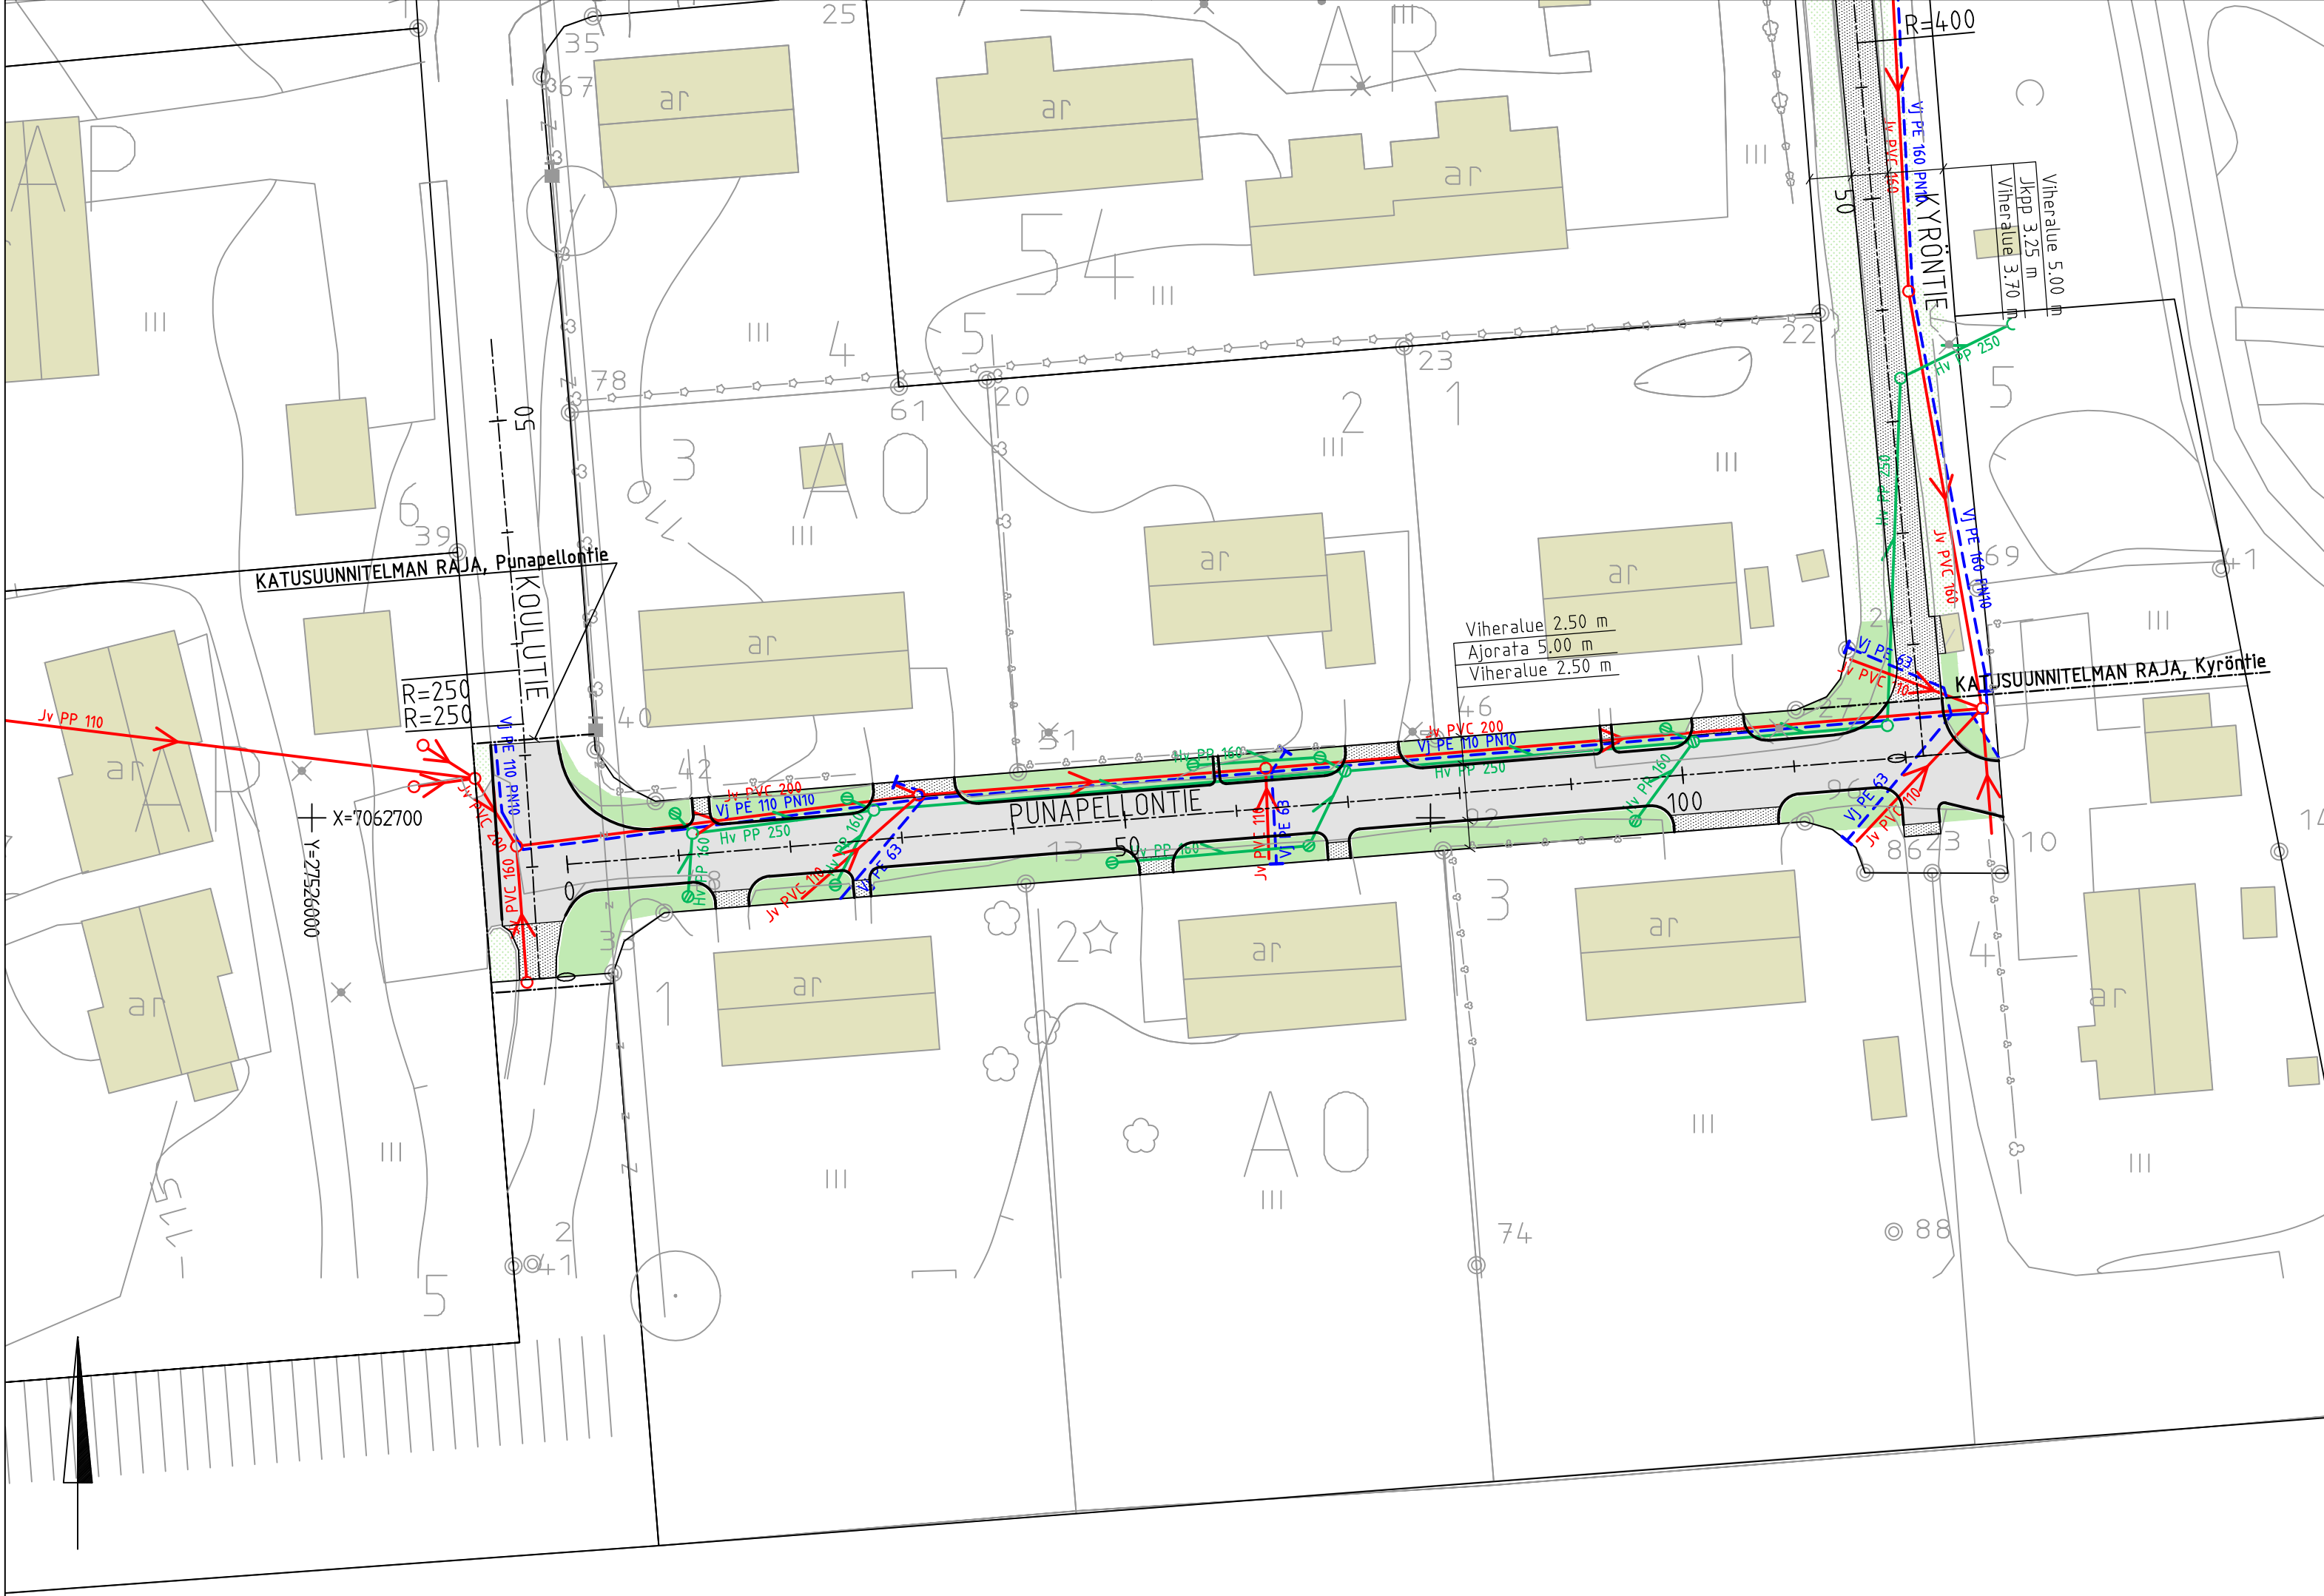

MERKINNÄT

- Asfaltti, ajorata
- Murske, Kam 0/12 mm
- Nurmi R3
- Maisemanurmi 1
- Valaisinpylväs, nykyinen (valaistus uusitaan erillisen suunnitelman mukaan)
- Istutettu aita, nykyinen
- Ilmajohto, nykyinen
- Jätevesiviemäri, uusi
- Vesijohto ja sulkuventtiili, uusi
- Hulevesiviemäri, uusi



REV	PVM	TEKIJÄ	ERITTELY
Koordinaattijärjestelmä ETRS-GK 27, korkeusjärjestelmä N2000			
Kaupunginosa/Kylä		Kortteli/Tila	Tontti/rno
Viranomaisen merkintöjä		Rakennuksen numero/Rakennusten numerot/Rakennustunnus/Rakennustunnukset	
Rakennustoimenpide PERUSPARANNUS		Piiustuslaji KATUSUUNNITELMA	
Rakennuskohde SONKAJÄRVEN KUNTA PUNAPELLONTIEN PERUSPARANNUS		Piiustuksen sisältö ASEMAPIIRUSTUS PUNAPELLONTIE	
SONKAJÄRVI		Suunnittelualue, työnnumero ja piirustuksen numero KTL 0638-P56478 201	
Microkatu 1, 70210 Kuopio Puh. 010 4090, www.fcg.fi		Tiedosto	
Päiväys 4.3.2026 Pääsuunn. J.JÄÄSKELÄINEN, INS. Hyv. E.KESKIVÄLI, INS.		Suunn./Piirt. Tarkastaja Yhteyshenkilö J.JÄÄSKELÄINEN, INS.	
		A S	