



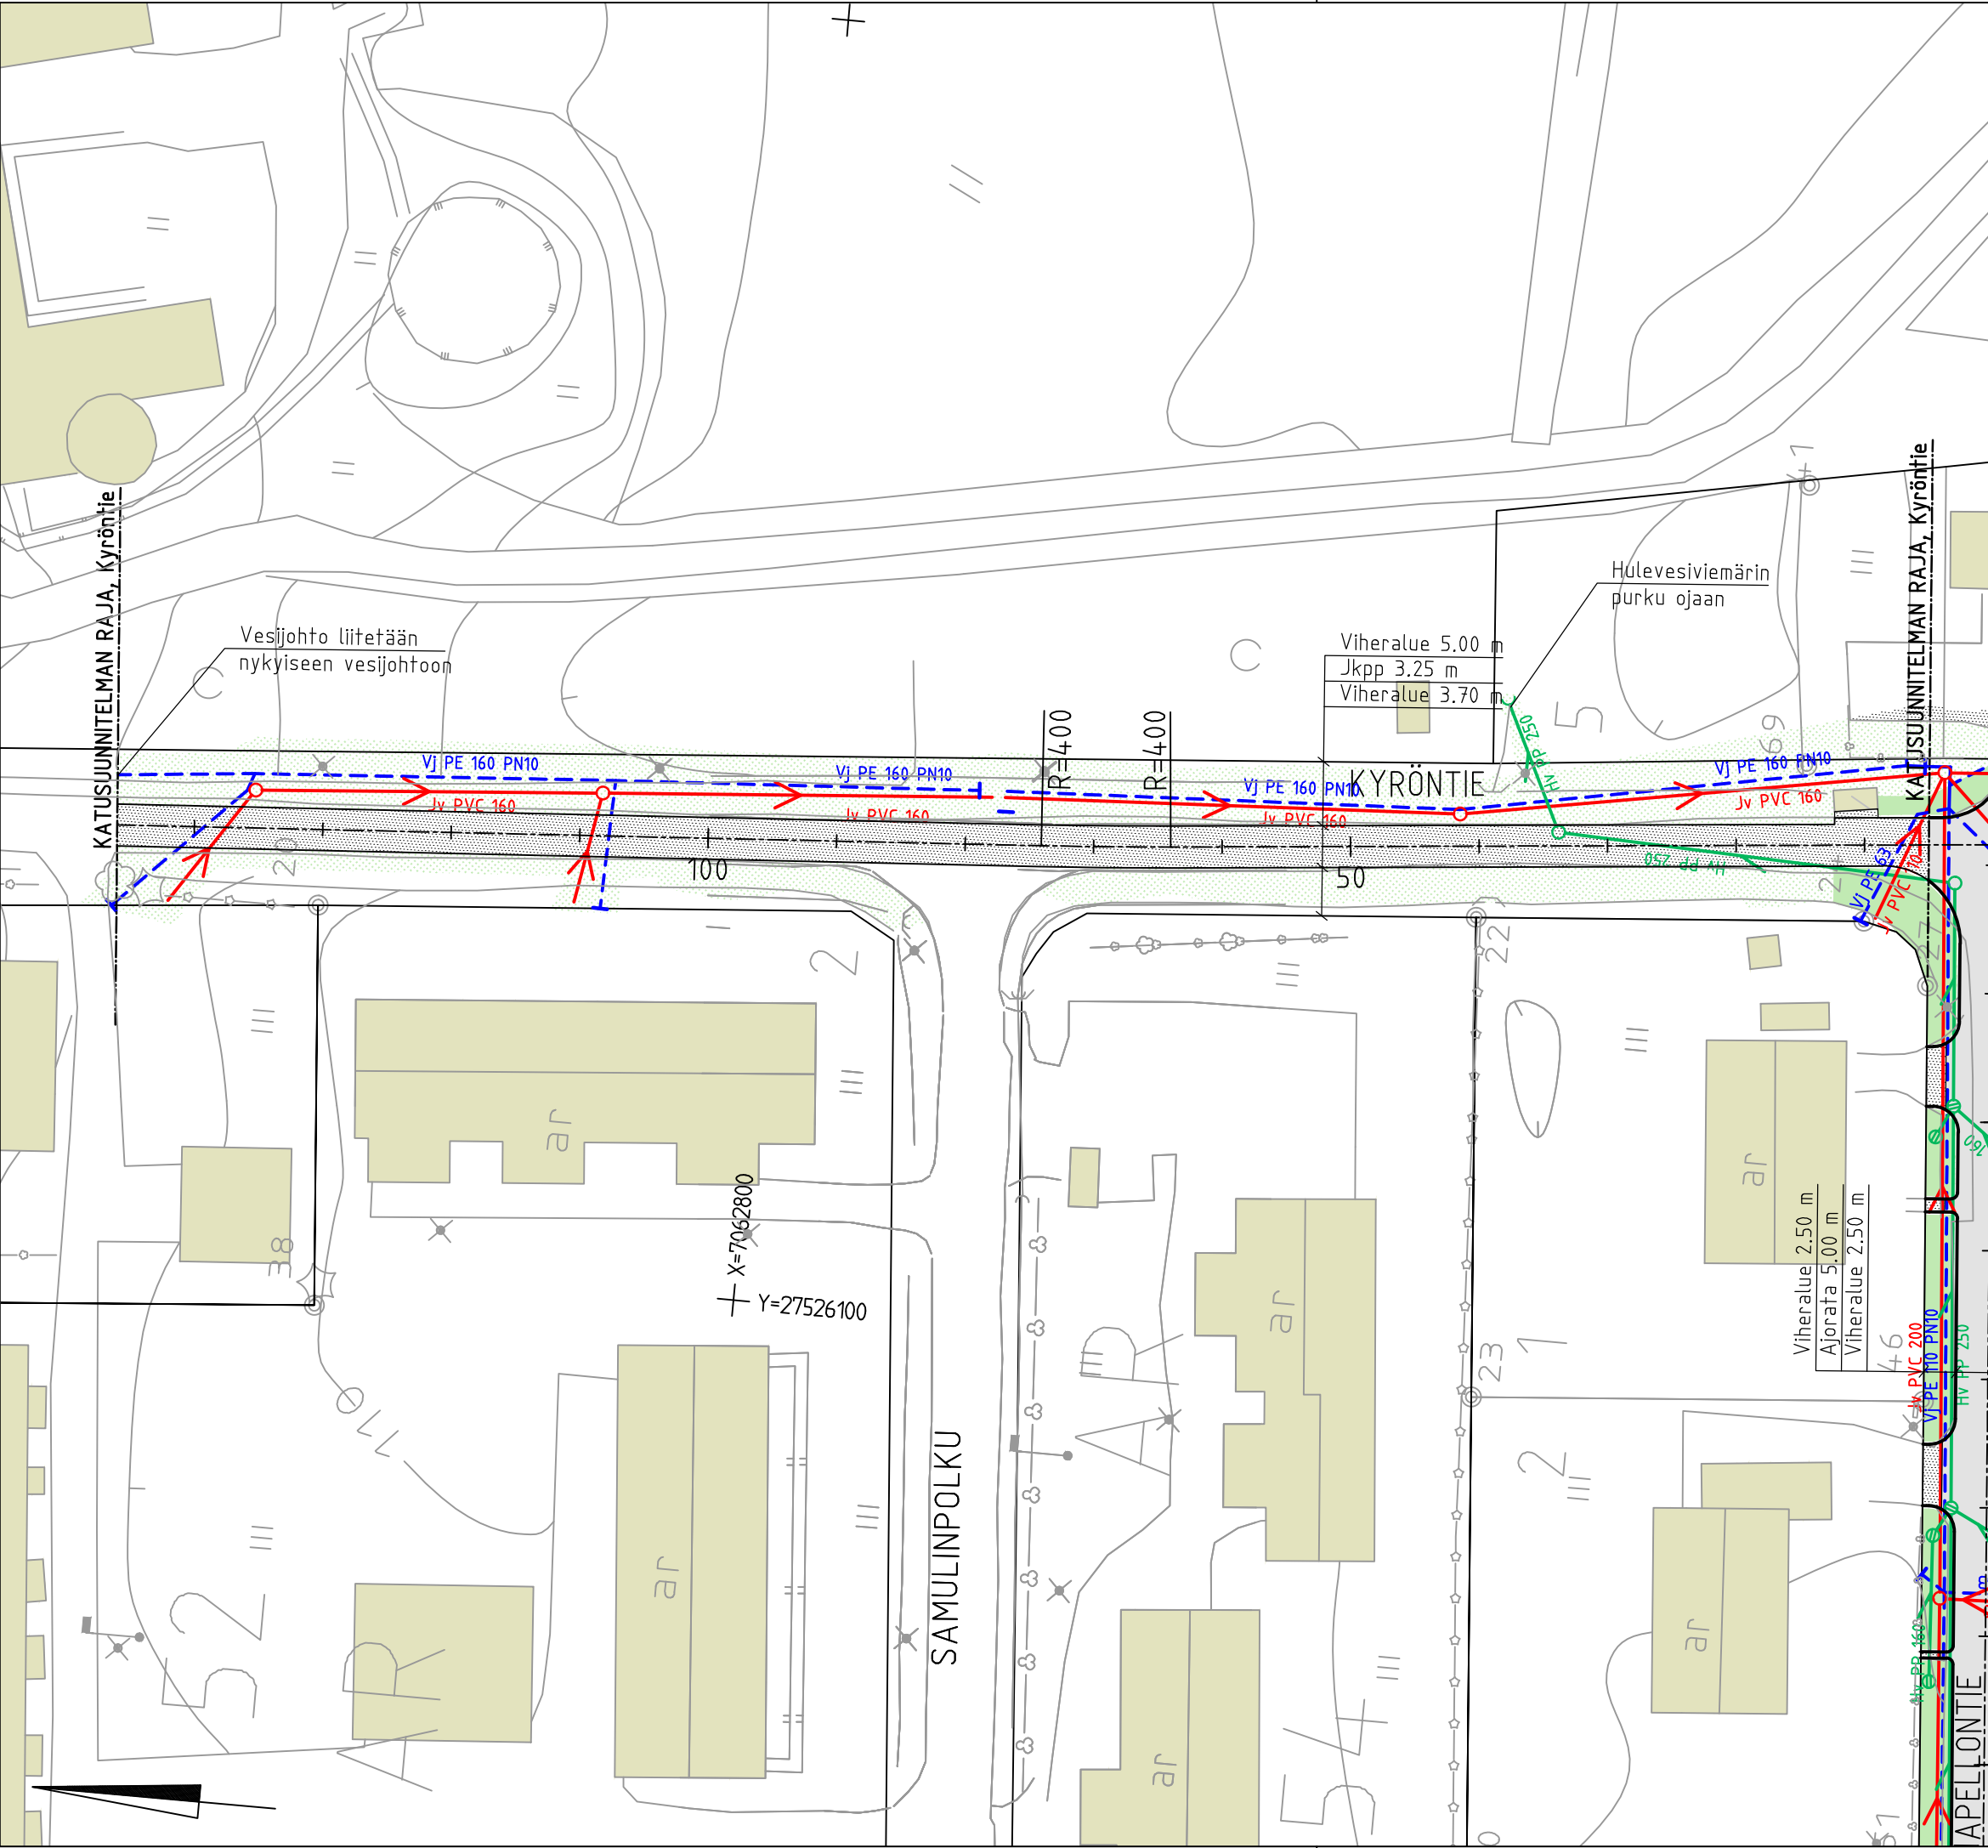

MERKINNÄT

- Asfaltti, ajorata
- Murske, Kam 0/12 mm
- Nurmi R3
- Maisemanurmi 1
- Valaisinpylväs, nykyinen (valaistus uusitaan erillisen suunnitelman mukaan)
- Istutettu aita, nykyinen
- Ilmajohto, nykyinen
- Jätevesiviemäri, uusi
- Vesijohto ja sulkuventtiili, uusi
- Hulevesiviemäri, uusi

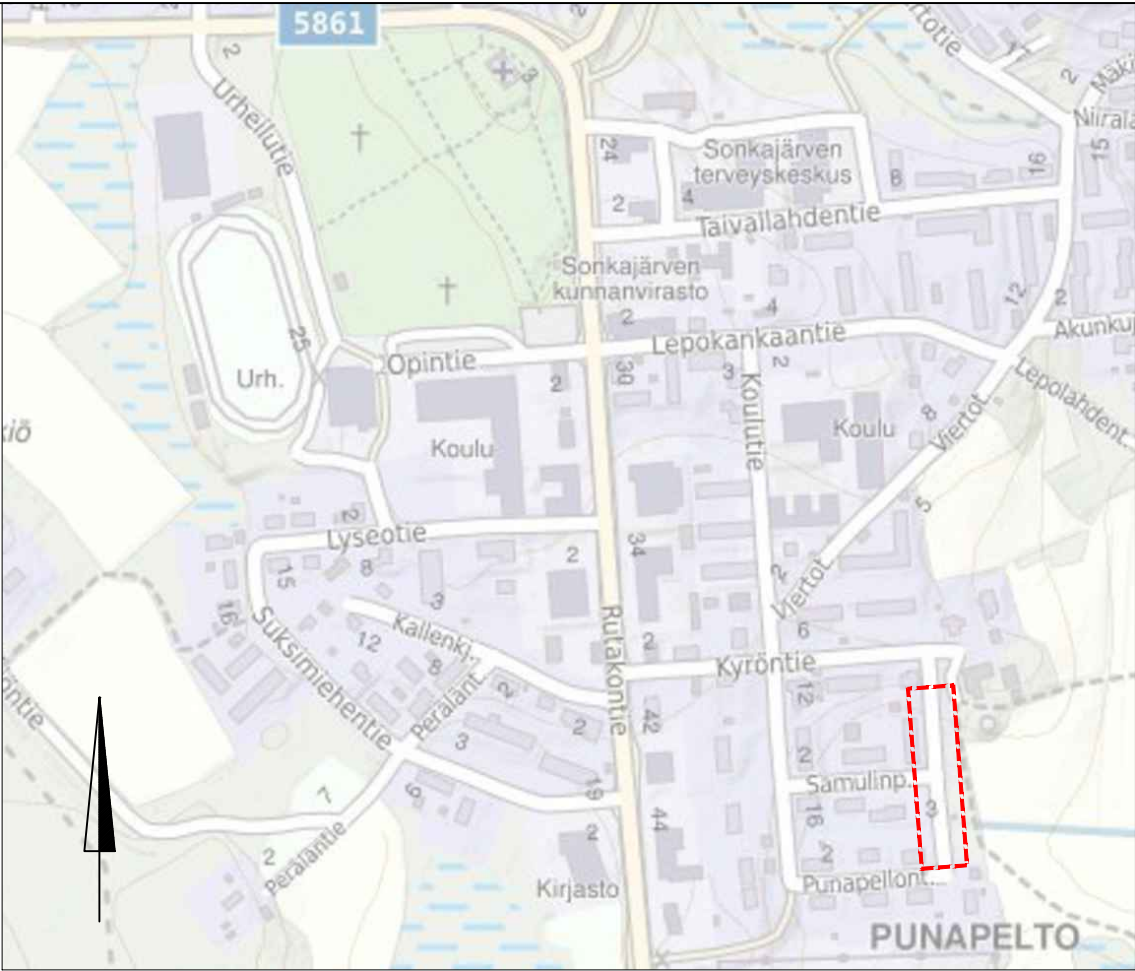

|   |     |                                                                                          |                                  |
|---|-----|------------------------------------------------------------------------------------------|----------------------------------|
| REV                                                                                                  | PVM | TEKIJÄ                                                                                   | ERITTELY                         |
| Koordinaattijärjestelmä ETRS-GK 27, korkeusjärjestelmä N2000                                         |     |                                                                                          |                                  |
| Kaupunginosa/Kylä                                                                                    |     | Kortteli/Tila                                                                            | Tontti/mo                        |
| Rakennuksen numero/Rakennusten numerot/Rakennustunnus/Rakennustunnukset                              |     | Viranomaisten merkintöjä                                                                 |                                  |
| Rakennustoimenpide<br>PERUSPARANNUS<br>Rakennuskohde<br>SONKAJÄRVEN KUNTA<br>KYRÖNTIEN PERUSPARANNUS |     | Piirustustyyppi<br>KATUSUUNNITELMA<br>Piirustuksen sisältö<br>ASEMAPIIRUSTUS<br>KYRÖNTIE | Juoks.no<br>Mittakaavat<br>1:500 |
| SONKAJÄRVI                                                                                           |     | Suunnitteluala, työnnumero ja piirustuksen numero                                        |                                  |
| FCG<br>Microkatu 1, 70210 Kuopio<br>Puh. 010 4090, www.fcg.fi                                        |     | KTL 0638-P56478 202                                                                      |                                  |
| Päiväys<br>Pääsuunn.<br>Hyv.                                                                         |     | Suunn./Piirt.<br>Tarkastaja<br>Yhteyshenkilö J.JÄÄSKELÄINEN, INS.                        |                                  |
| 4.3.2026<br>J.JÄÄSKELÄINEN, INS.<br>E.KESKIVÄLT, INS.                                                |     | A<br>S                                                                                   |                                  |